


PERFIL TRANSVERSAL

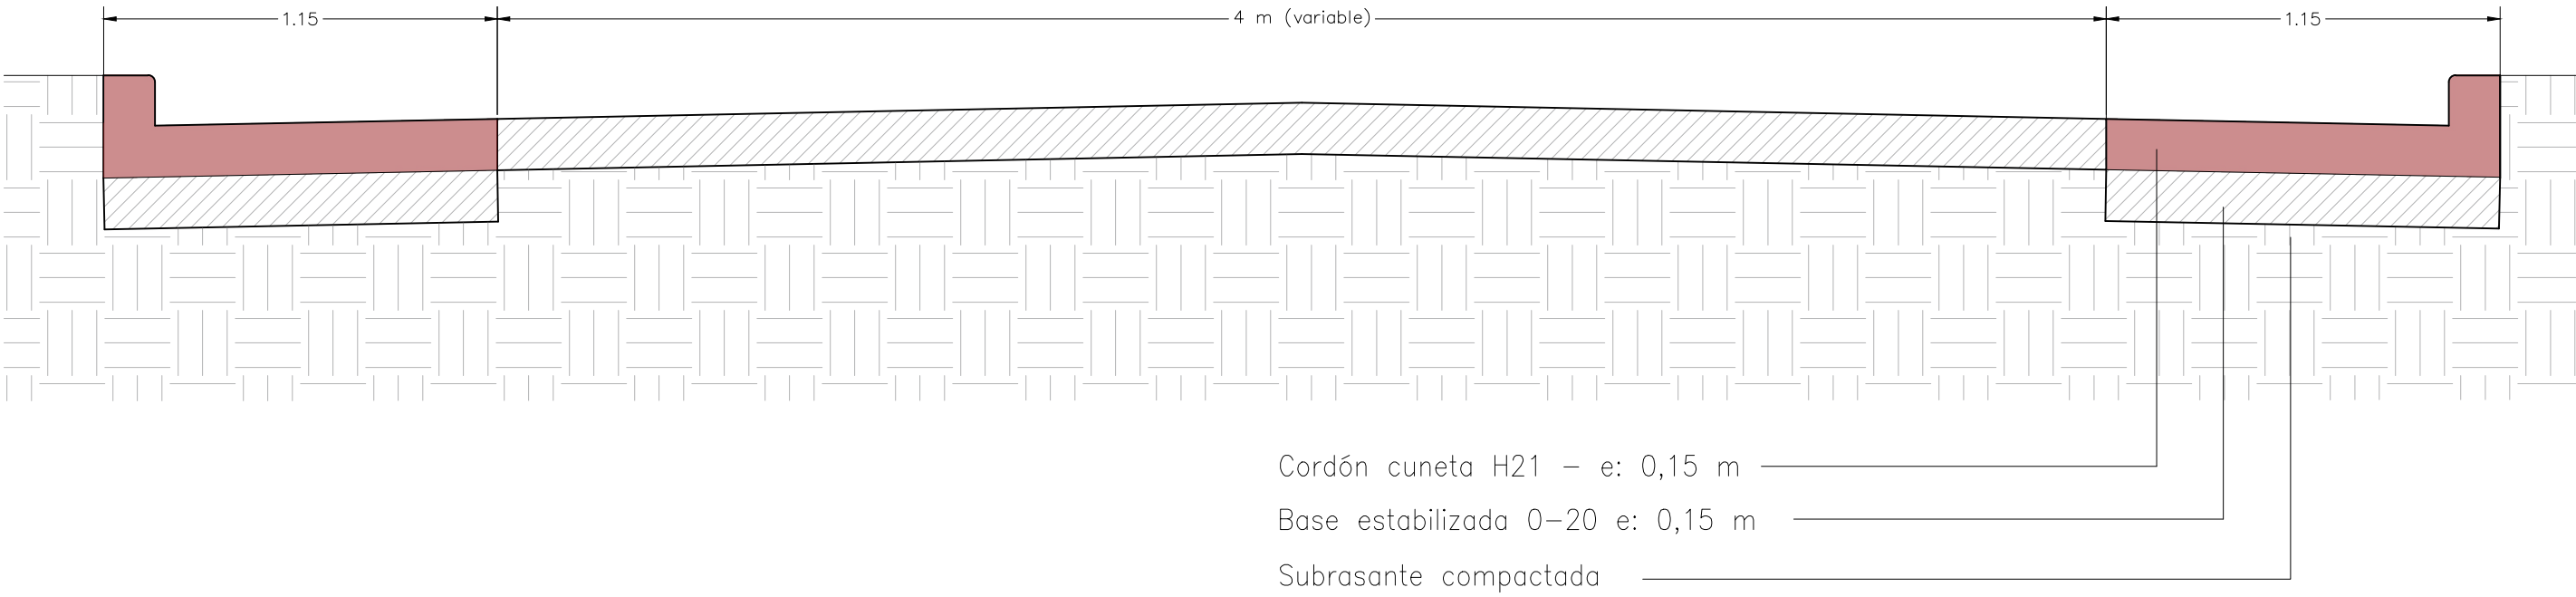

	FECHA	NOMBRE	FIRMA		MENDIOLAZA MUNICIPALIDAD
DIBUJADO	06/05/2026				
VALIDADO					
REVISADO					
ESC	<u>TEMA:</u> Plan de Infraestructura Vial Proyecto cordón cuneta calle Cárcano				<u>COMITENTE</u> Municipalidad de Mendiolaza
					PLANO 02
					REV N° 00