




Bocacalle 1
Sup: 881,26 m2

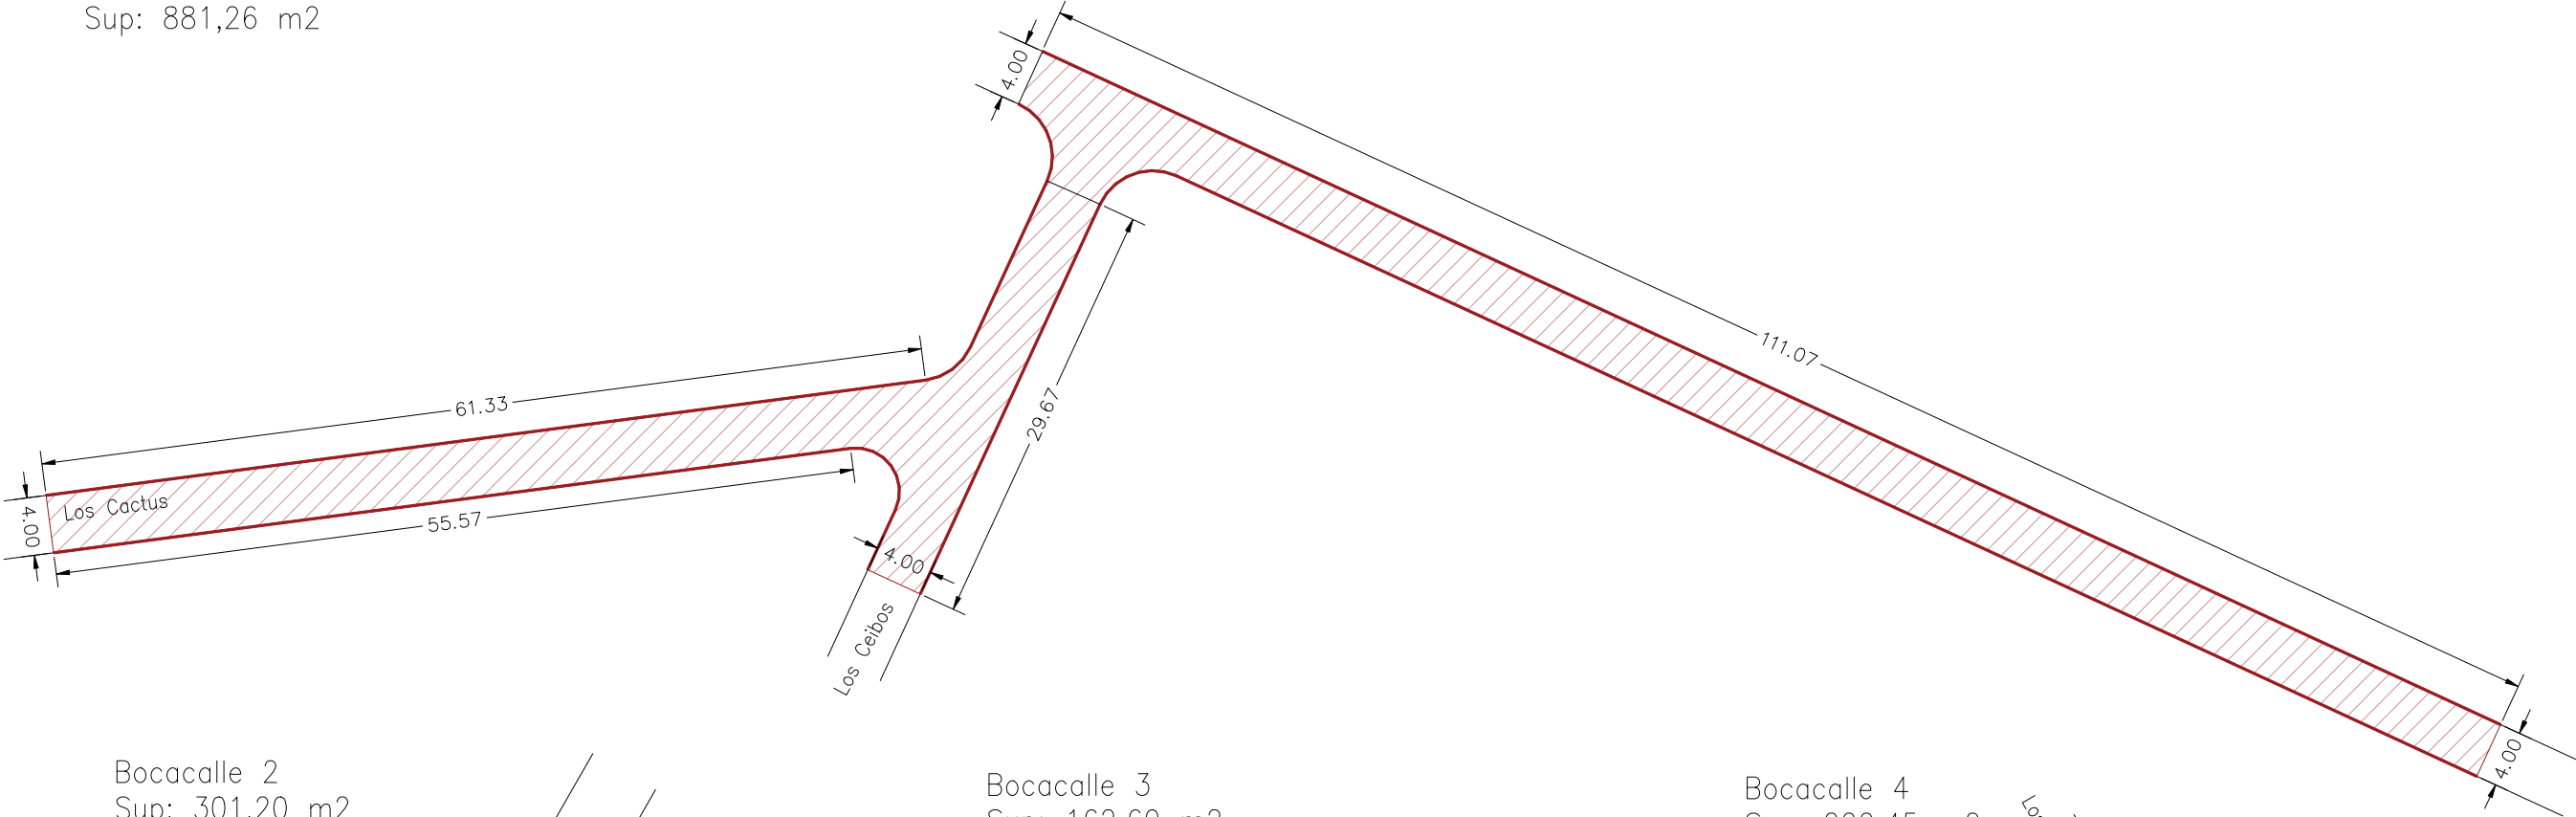


Bocacalle 2
Sup: 301,20 m2

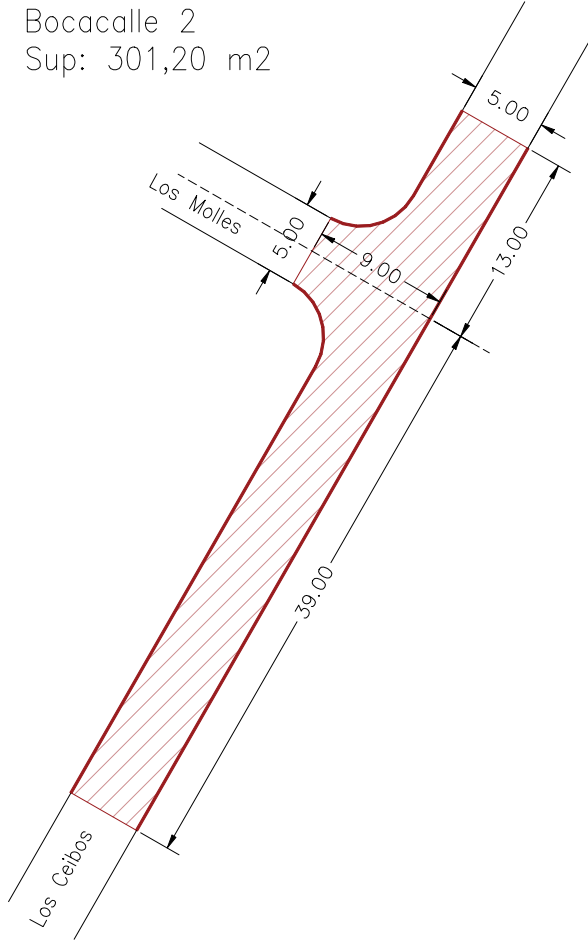

Bocacalle 3
Sup: 162,60 m2

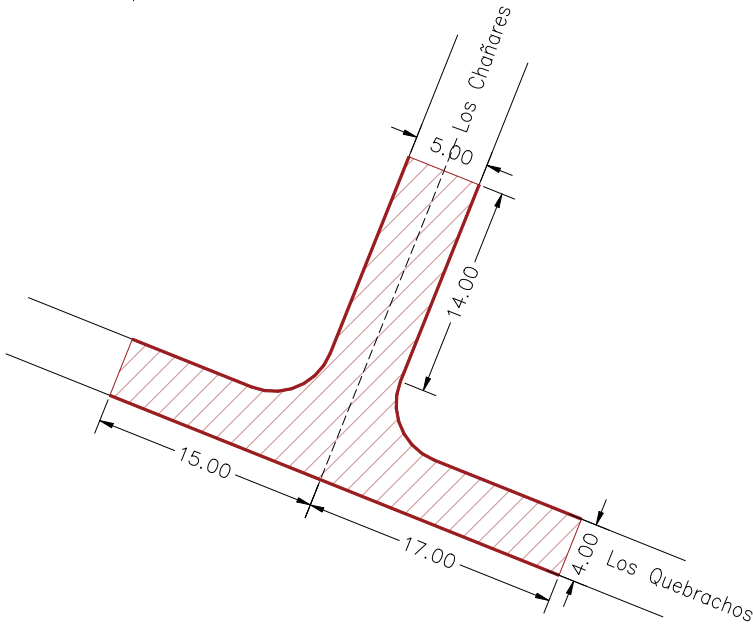

Bocacalle 4
Sup: 222,45 m2

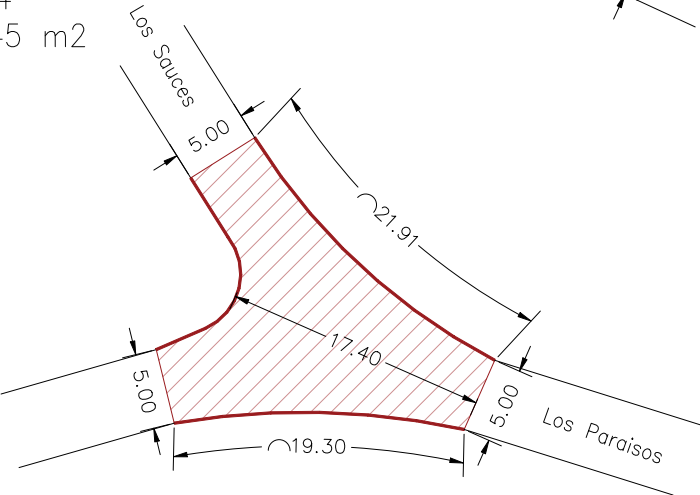

	FECHA	NOMBRE	FIRMA		 MENDIOLAZA MUNICIPALIDAD
DIBUJADO	20/04/2026	J. GIRAUDO			
VALIDADO					
REVISADO					
ESC	<u>TEMA:</u> Plan de Infraestructura Vial Proyecto Bocacalles en barrio Centro				<u>COMITENTE</u> Municipalidad de Mendiolaza
					PLANO 02
					REV N° 00