


PERFIL TIPO
Adoquines Intertrabados

PERFIL ESTRUCTURAL
ESCALA = 1:40

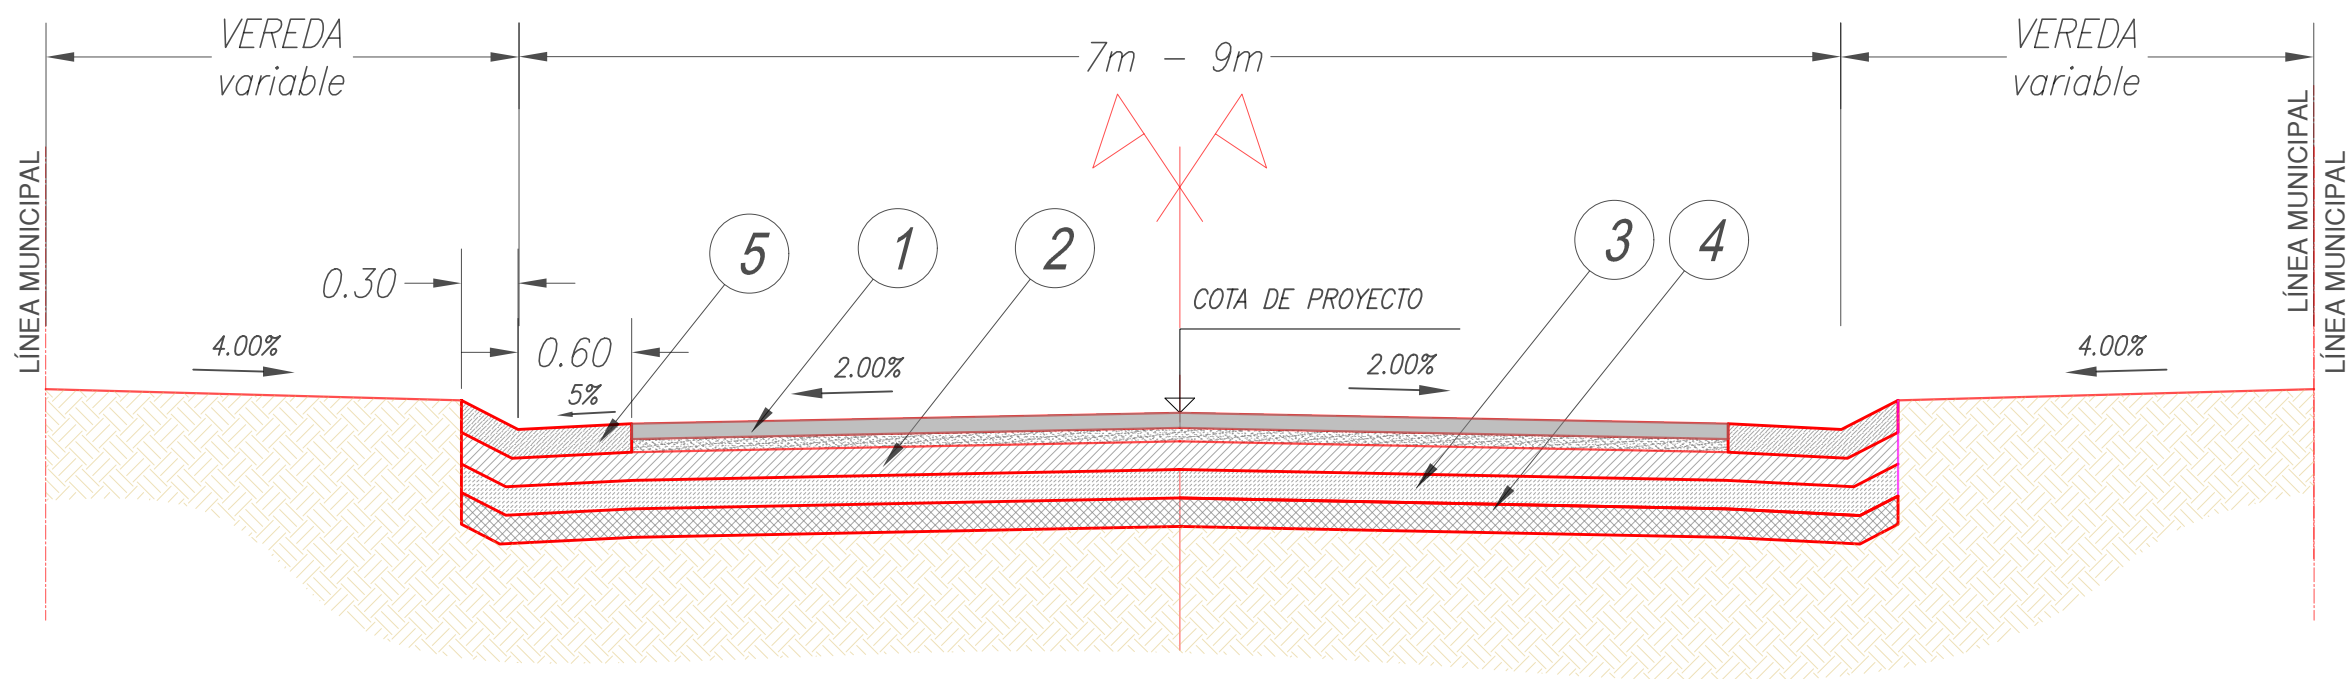


REFERENCIAS:

- 1 - Pavimento intertrabado de 0,08m de espesor y cama de arena de 0.04m de espesor,
- 2 - Base granular de 0.15m de espesor.
- 3 - Sub-base granular de 0.15m de espesor.
- 4 - Sub Rasante compactada de 0.15m de espesor.
- 5 - Cordón cuneta en V de 0.15m de espesor.

PERFIL TIPO
Adoquines Intertrabados

PERFIL GEOMÉTRICO
ESCALA = 1: 40

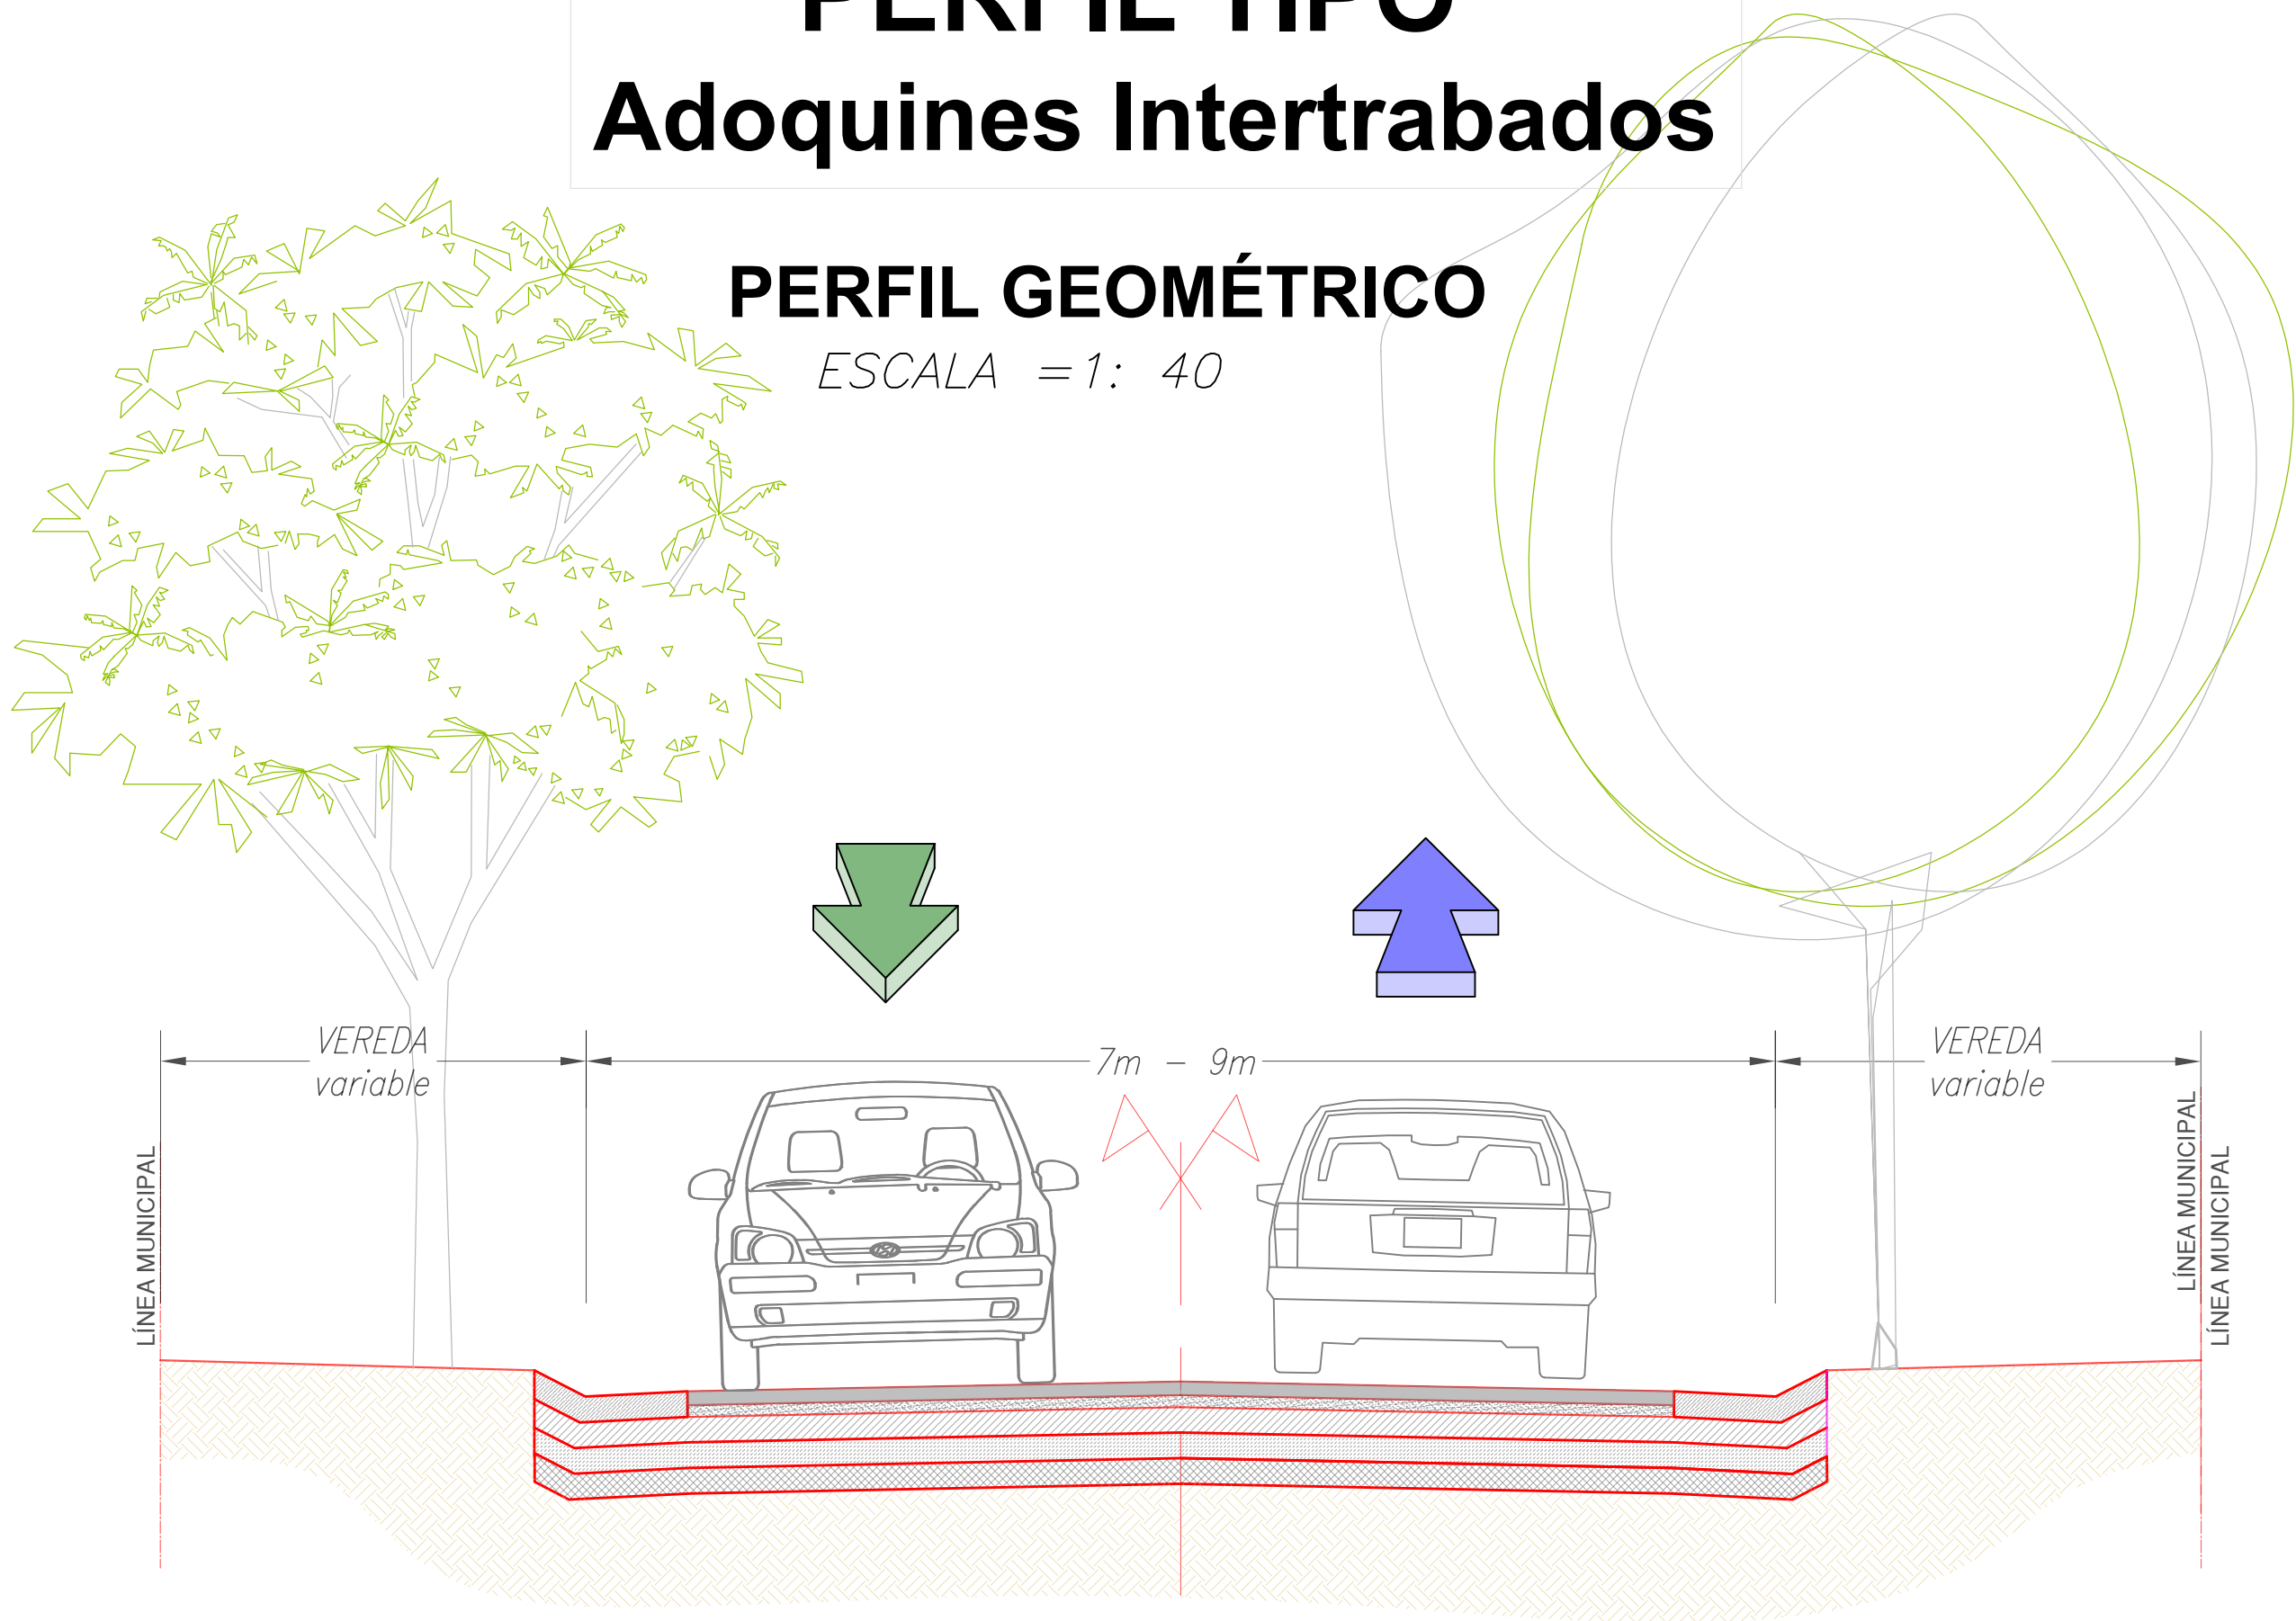

Nota importante: Los cordones cuneta y bocacalle ya fueron realizados al momento de la presente Licitación