

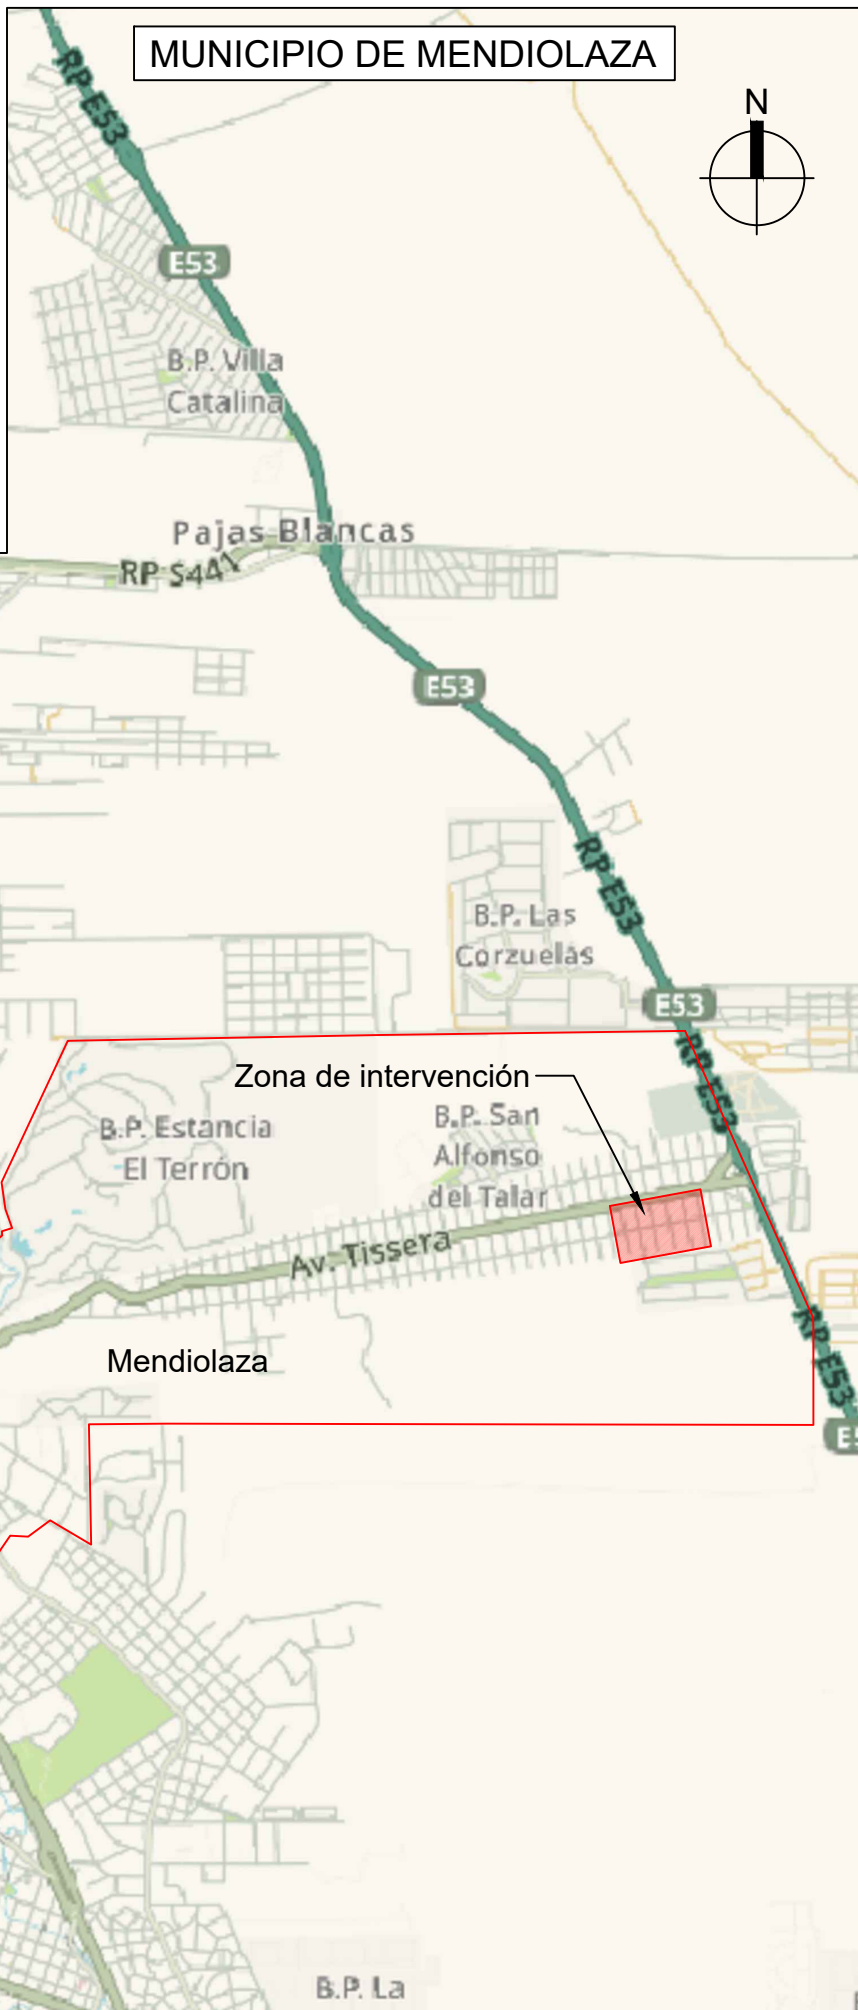


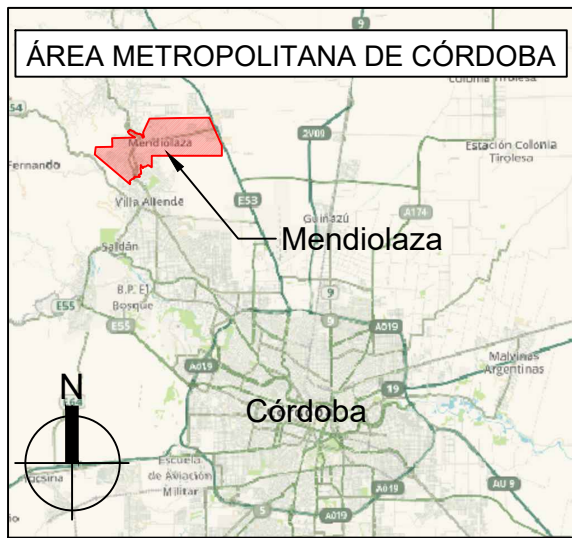

REFERENCIAS	
	Cota umbral de vivienda relevado
	Cota desagüe pluvial relevado
	Punto fijo
	Pavimento existente
	Canal existente
L: 30m i: 2,43%	Longitud y pendiente del tramo
	Nivel proyectado
	Dirección de escorrentías
	Cordón cuneta y badén proyectado
	Pavimento proyectado
	Futuras etapas
	Canal proyectado

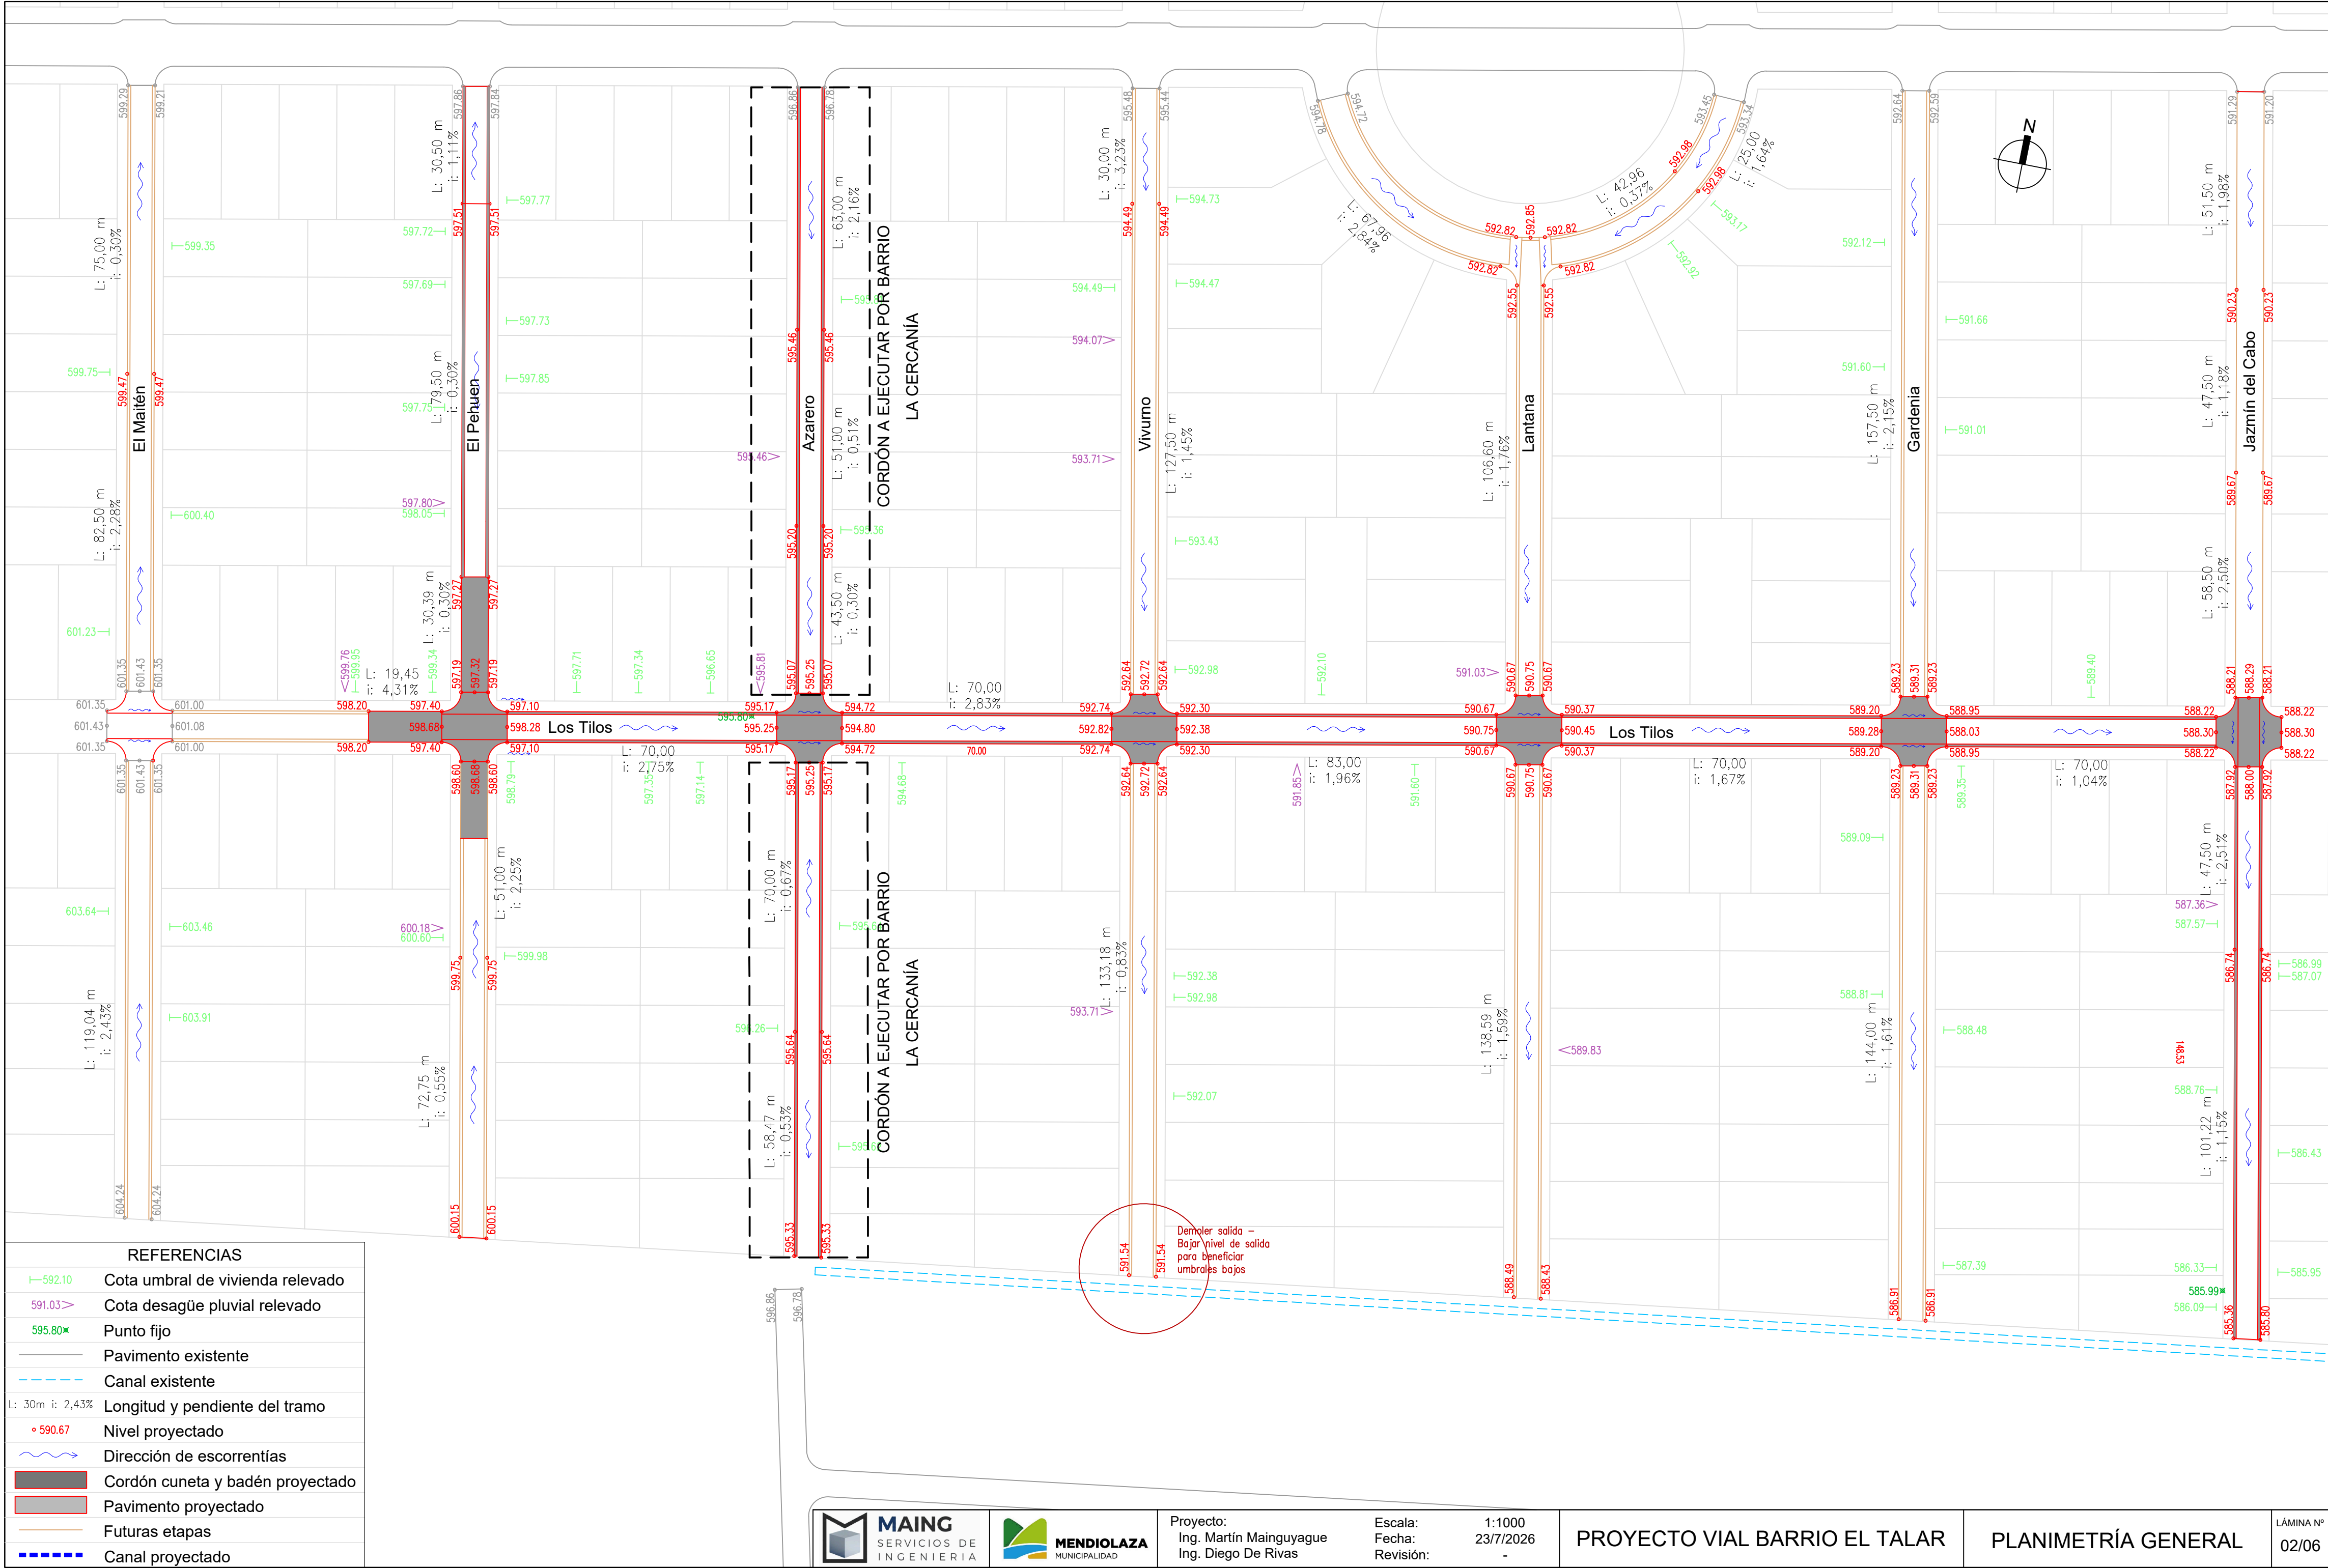


Proyecto:
Ing. Martín Mainguyague
Ing. Diego De Rivas

Escala: 1:1000
Fecha: 23/7/2026
Revisión: -

PROYECTO VIAL BARRIO EL TALAR


PLANIMETRÍA GENERAL

LÁMINA Nº
02/06

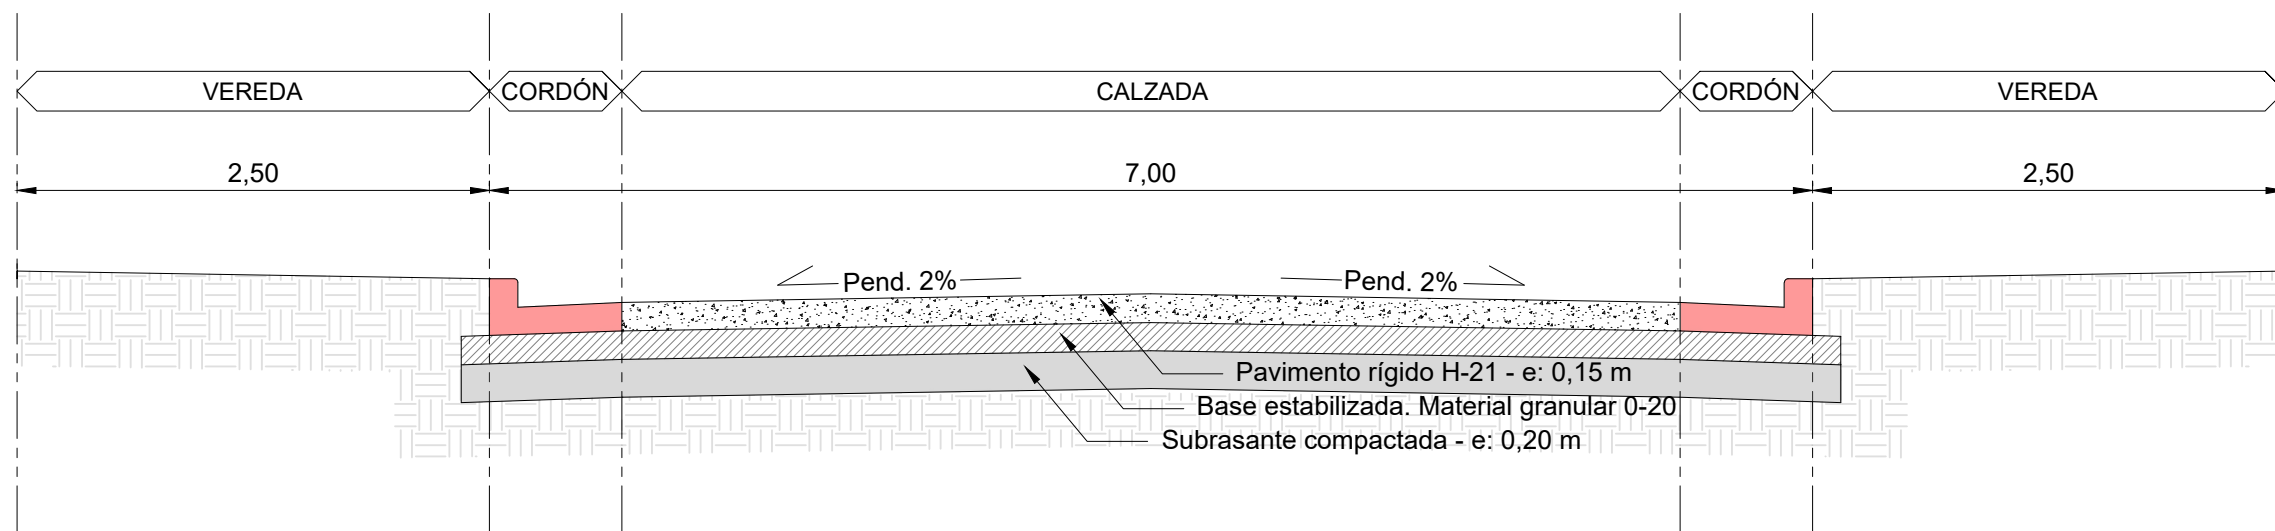


Perfil Tipo - Calzada pavimentada
El Pehuen entre Av. Tissera y Los Tilos
 ESC: 1:40

NOTA: La calle Jazmín del Cabo responde al mismo perfil tipo representado para calle El Pehuén en cuanto a dimensiones. La diferencia radica en que Jazmín del Cabo contempla únicamente obra de cordón cuneta, sin pavimento en la calzada central.

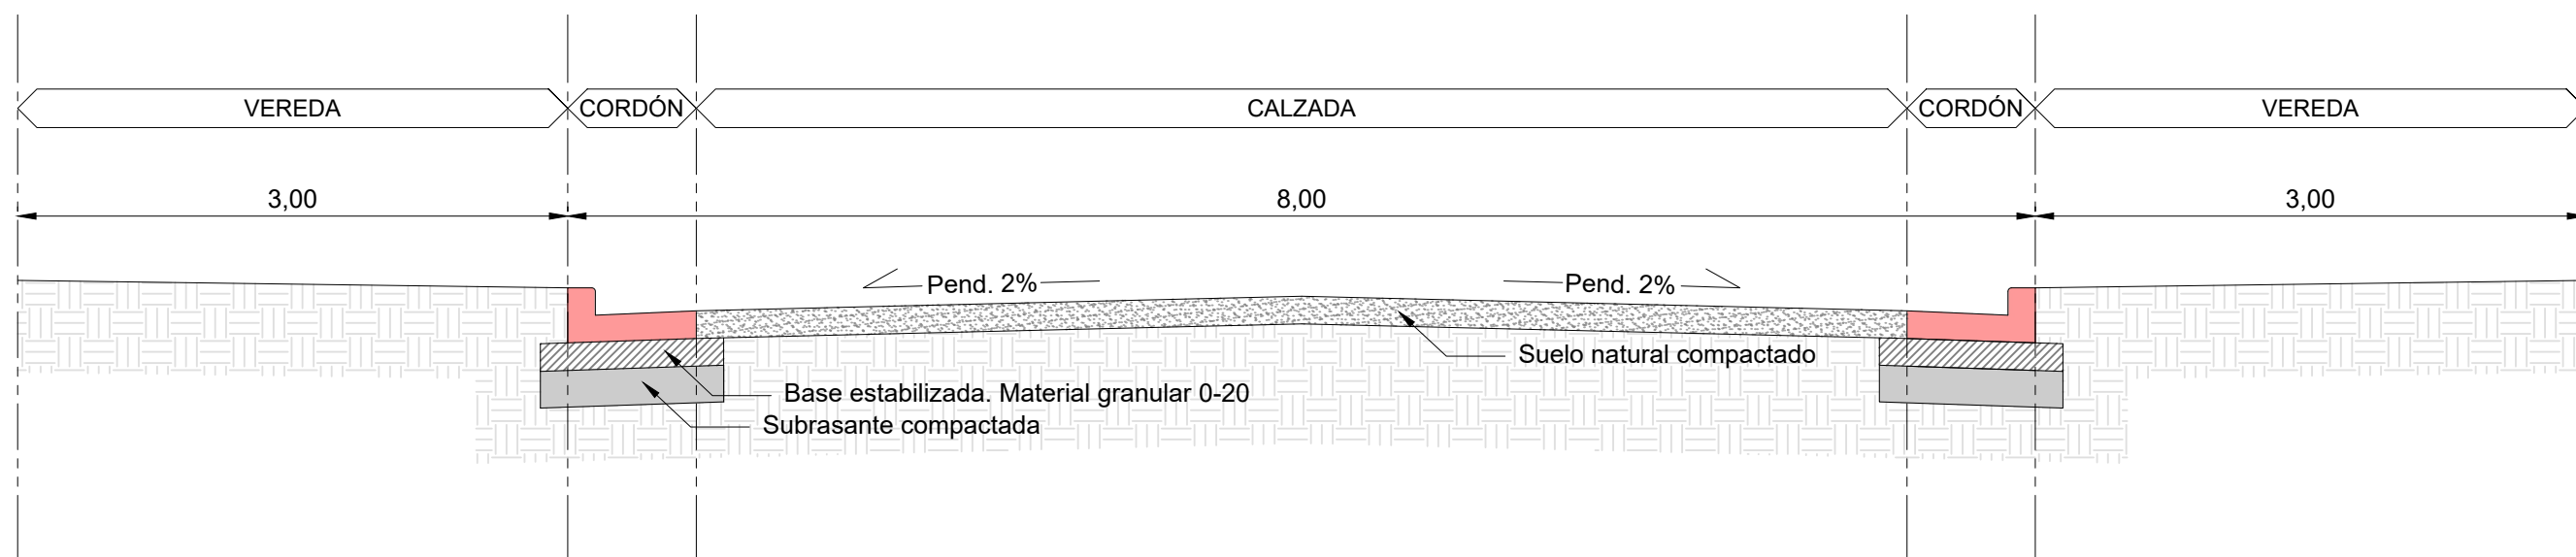

Perfil Tipo - Calle Los Tilos
Obra de cordón cuneta
 ESC: 1:40

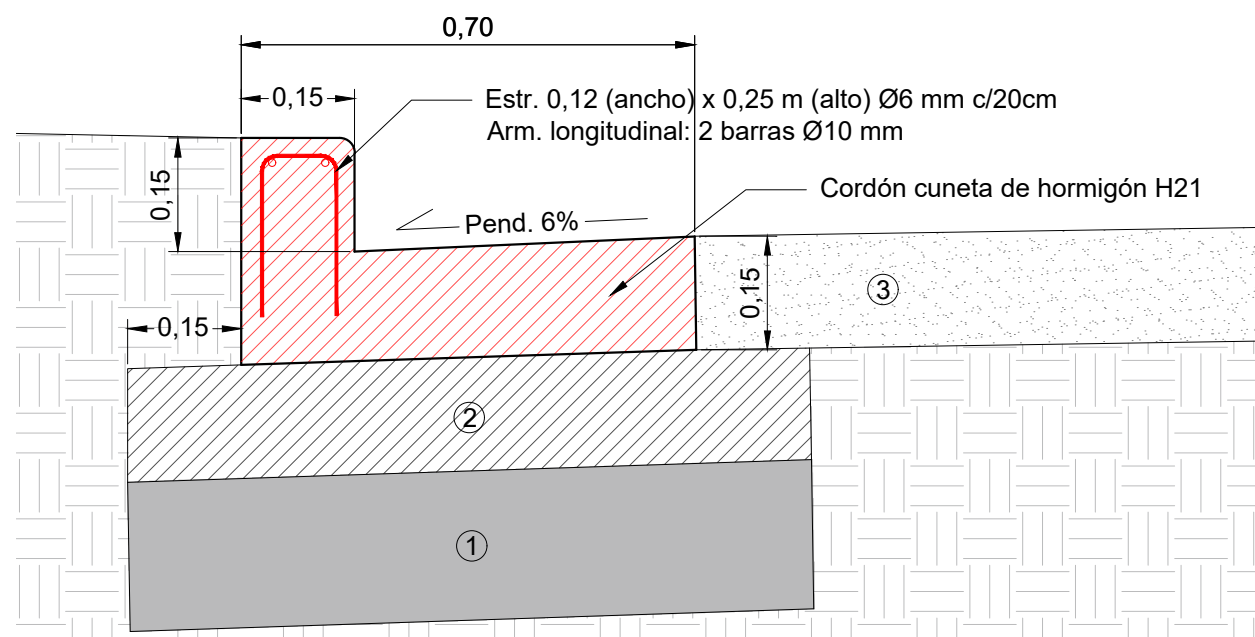

Corte transversal cordón cuneta
 ESC: 1:10

- ① Subrasante compactada (e: 15cm)
- ② Base granular (e: 15cm)
- ③ Suelo natural compactado (e: 20cm)