



DEMOLICIONES

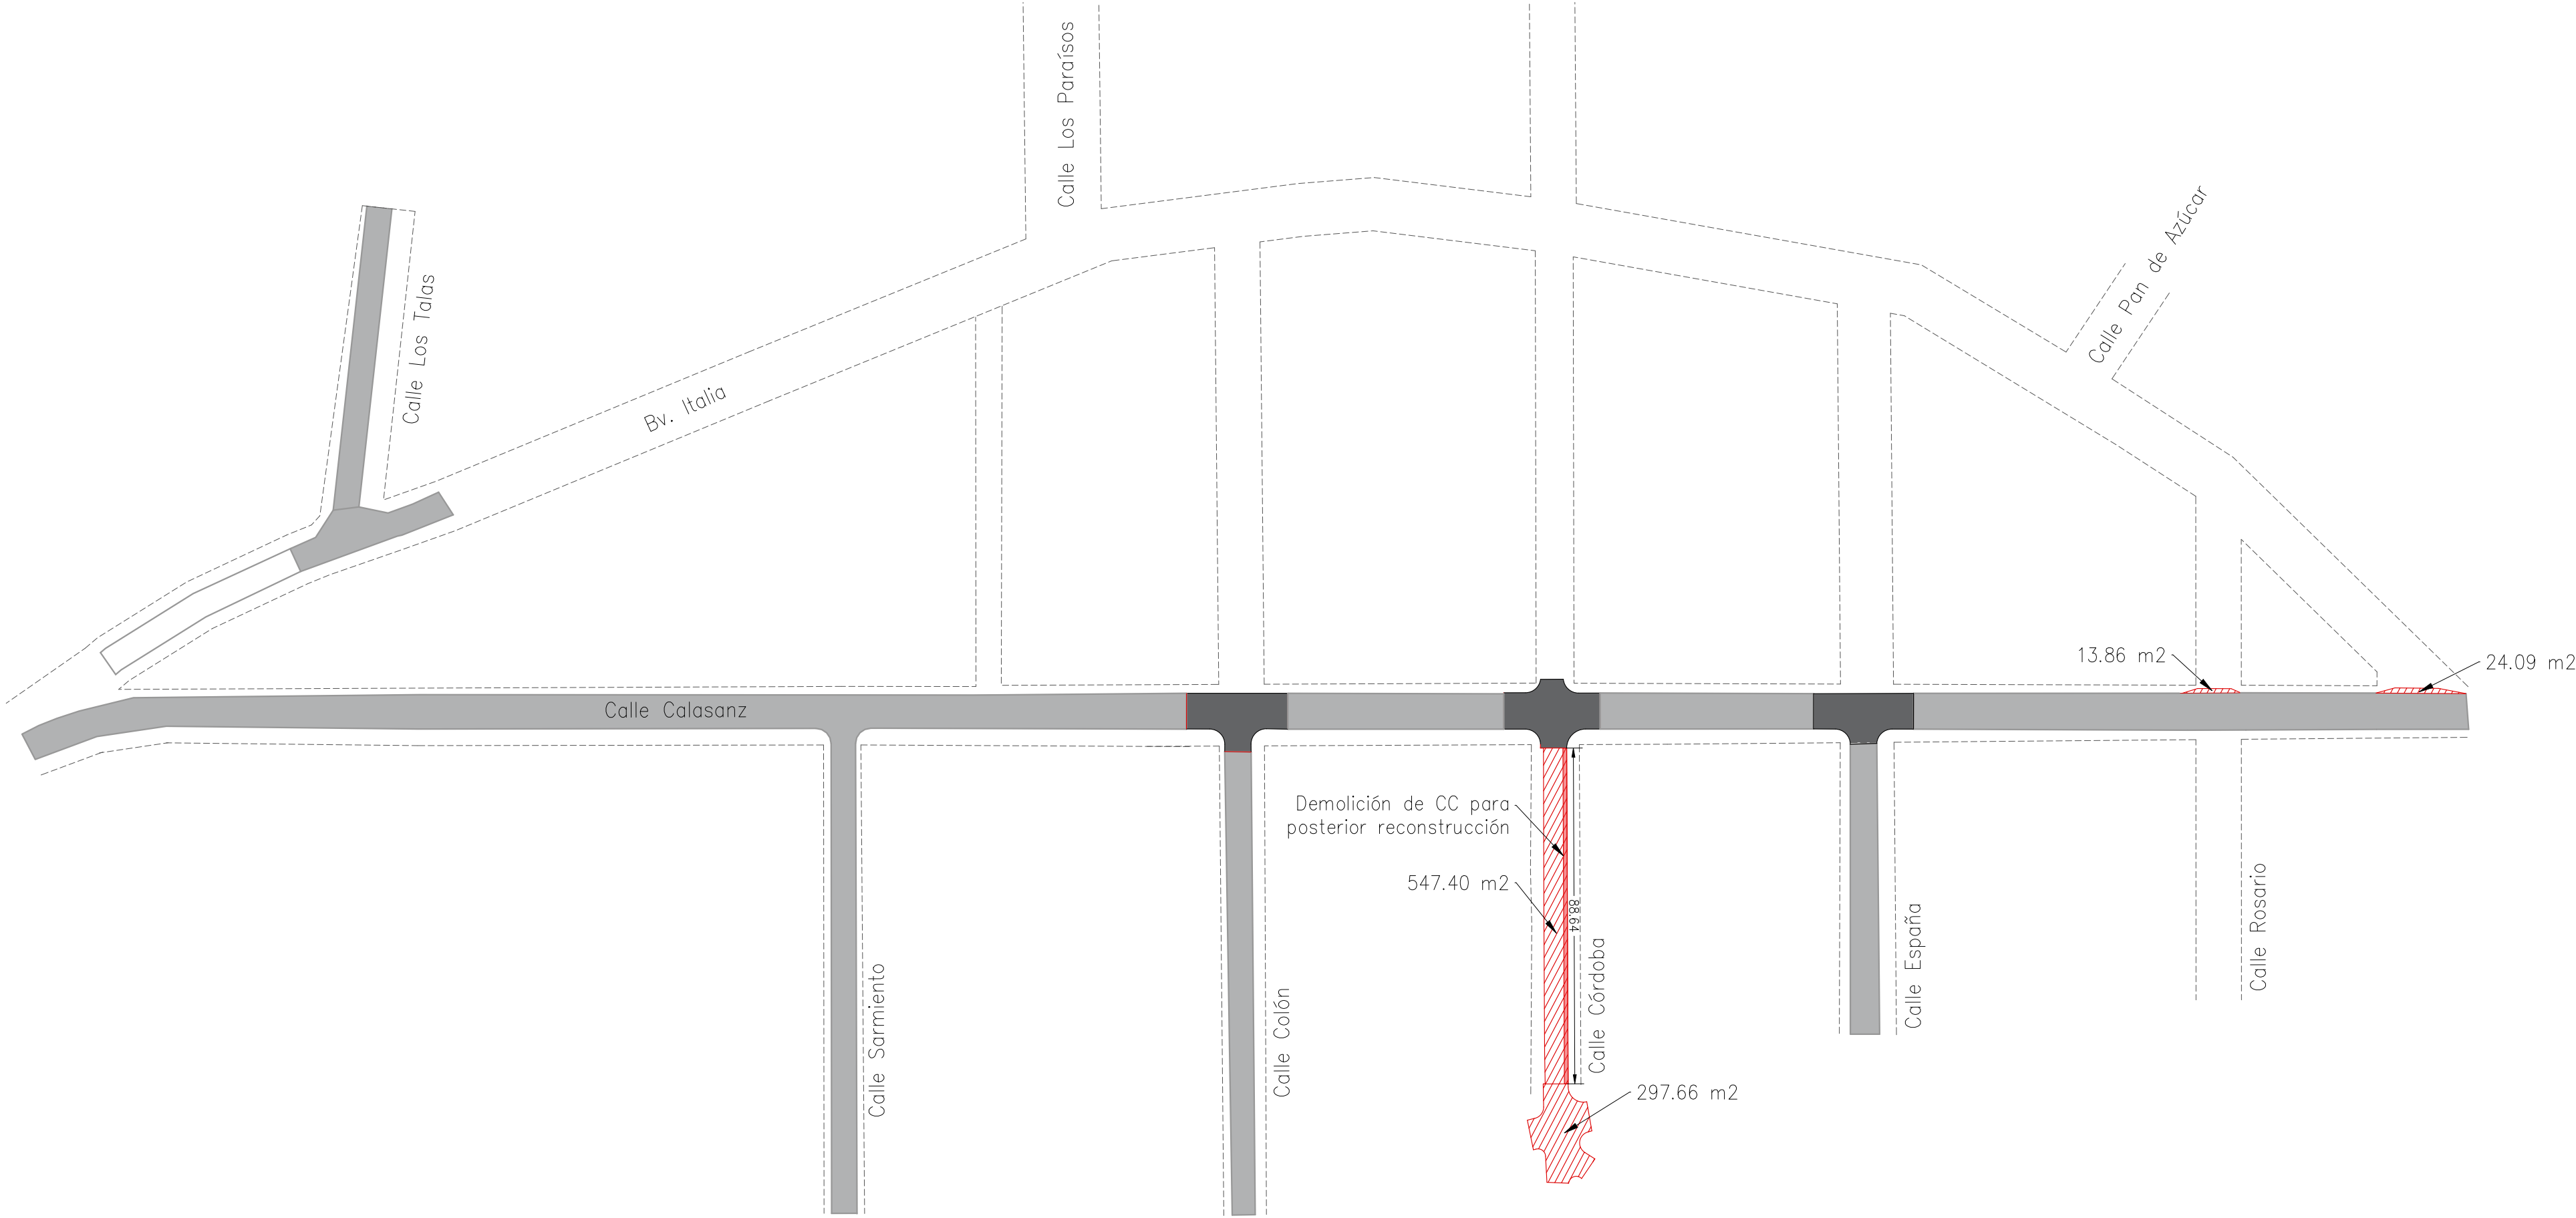


	FECHA	NOMBRE	FIRMA	PIA 02	Bv. Italia y Transversales
DIBUJADO					
VALIDADO					
REVISADO				TEMA: Item 2.2: Demolición de cordón cuneta y bocacalles existentes	COMITENTE Municipalidad de Mendiolaza
ESC					PLANO 01
					REV N° 00

PREPARACIÓN DE LA SUBRASANTE

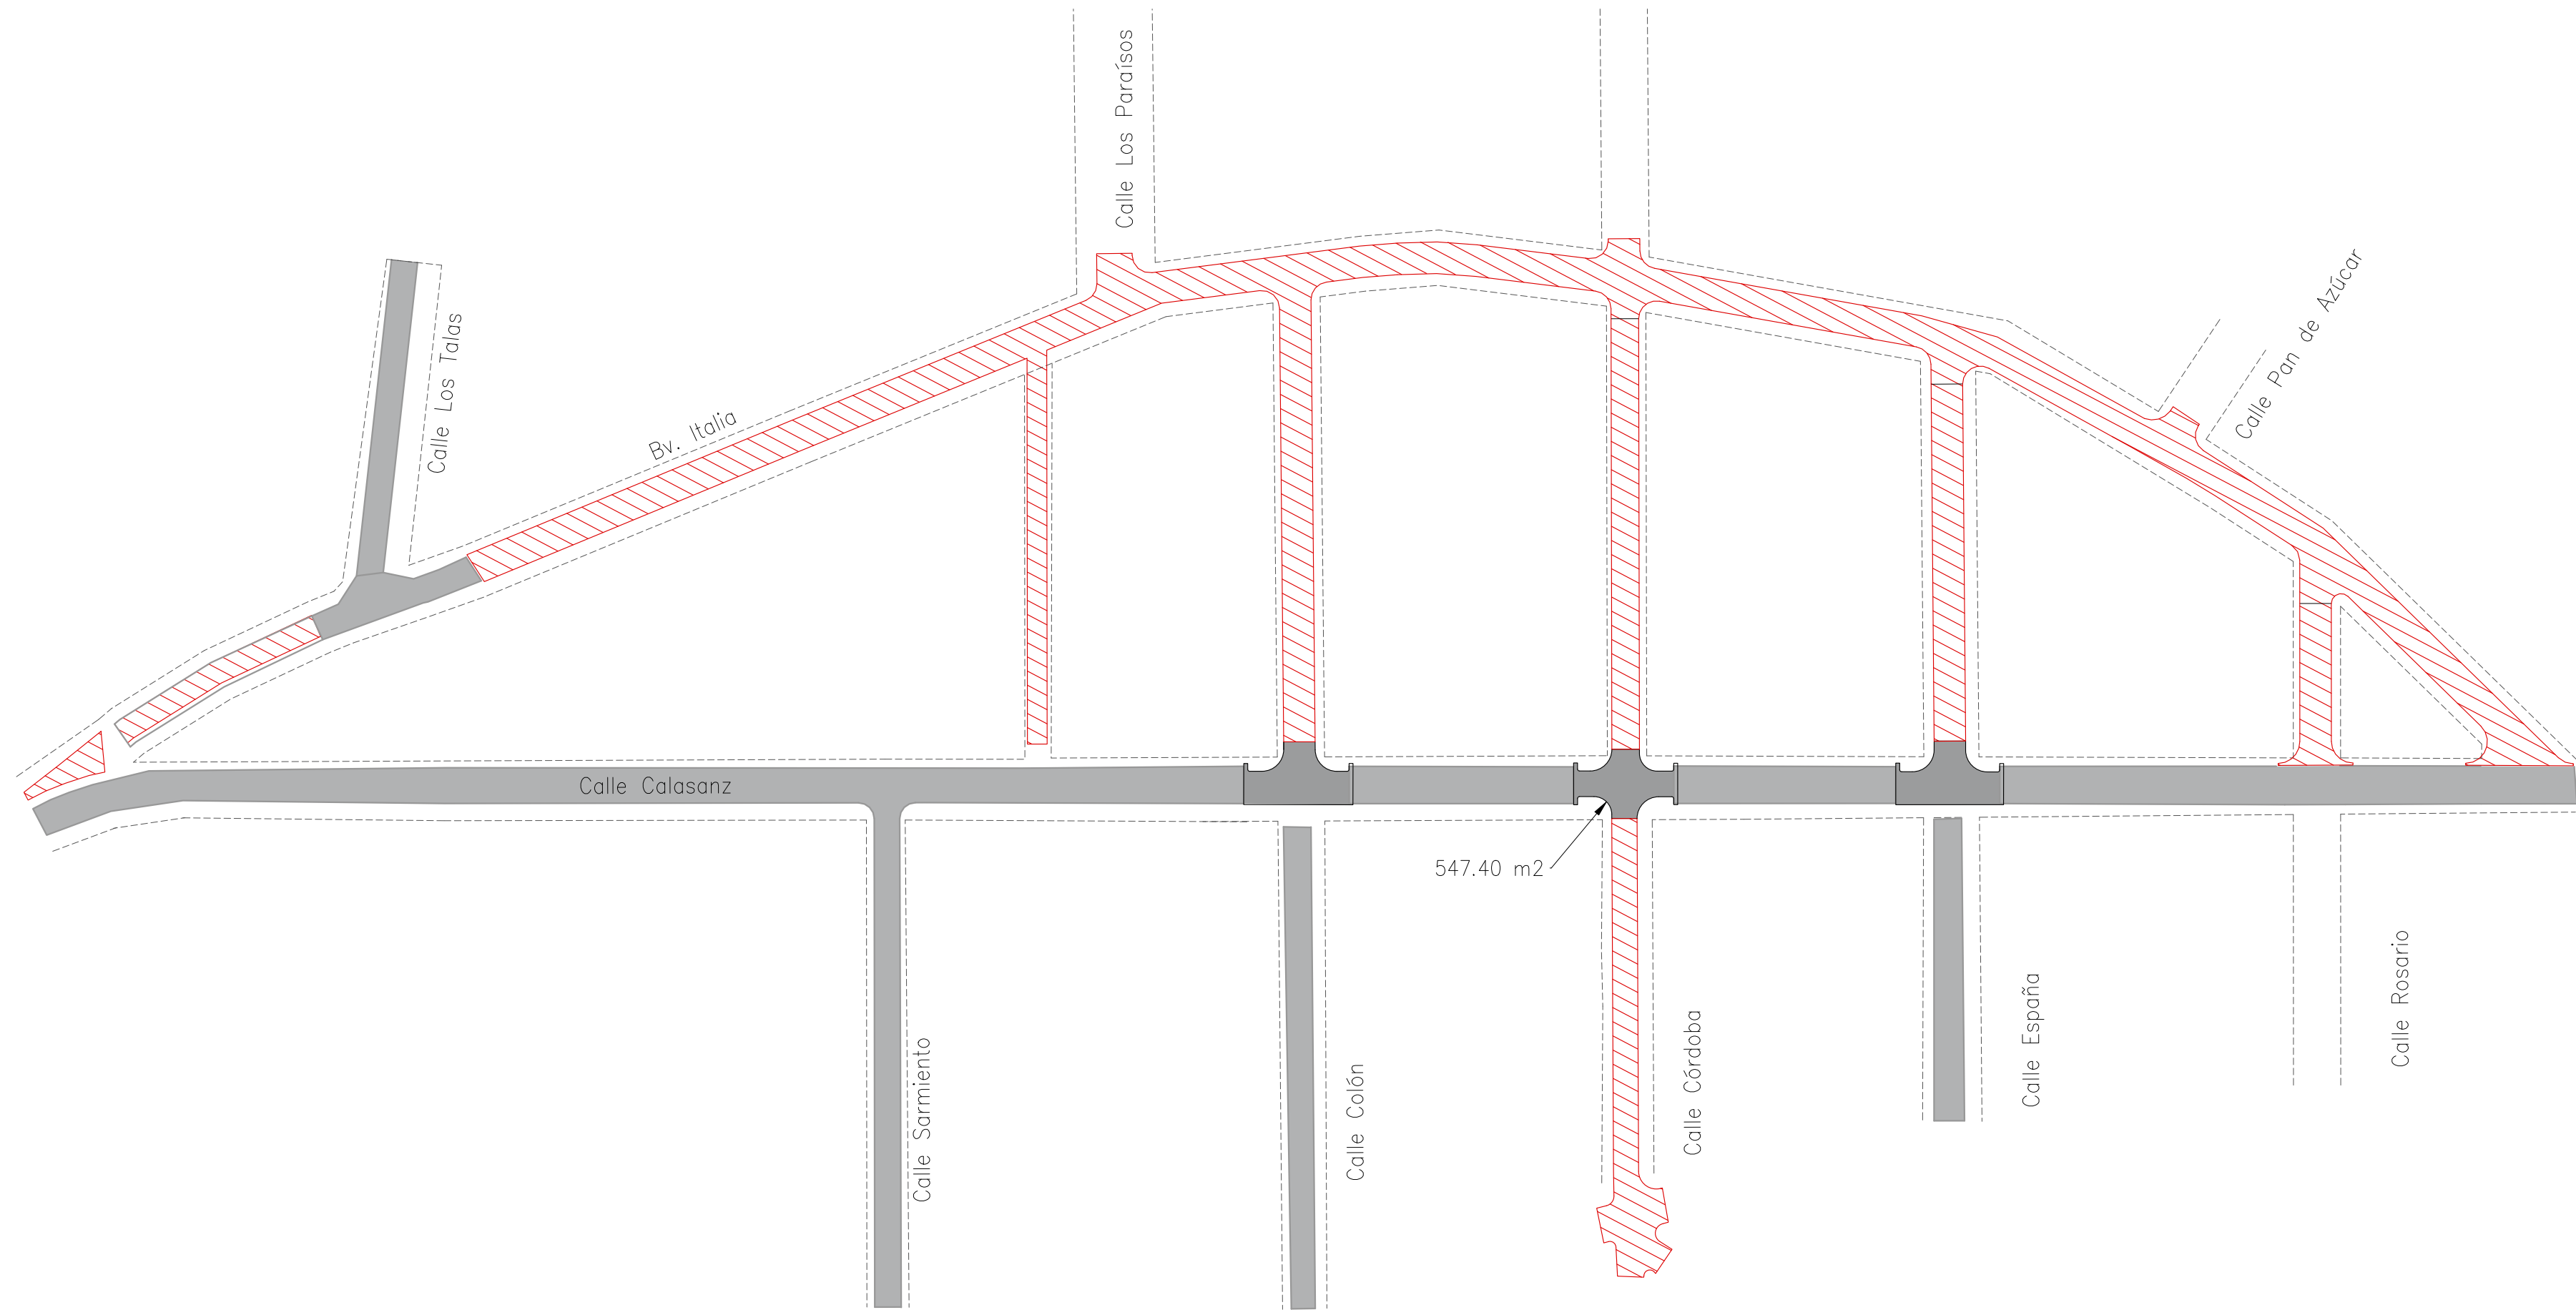


	FECHA	NOMBRE	FIRMA	PIA 02	Bv. Italia y Transversales
DIBUJADO					
VALIDADO					
REVISADO				TEMA: Item 2.5: Compactación y preparación de la subrasante	COMITENTE Municipalidad de Mendiolaza
ESC					PLANO 02
					REV N° 00

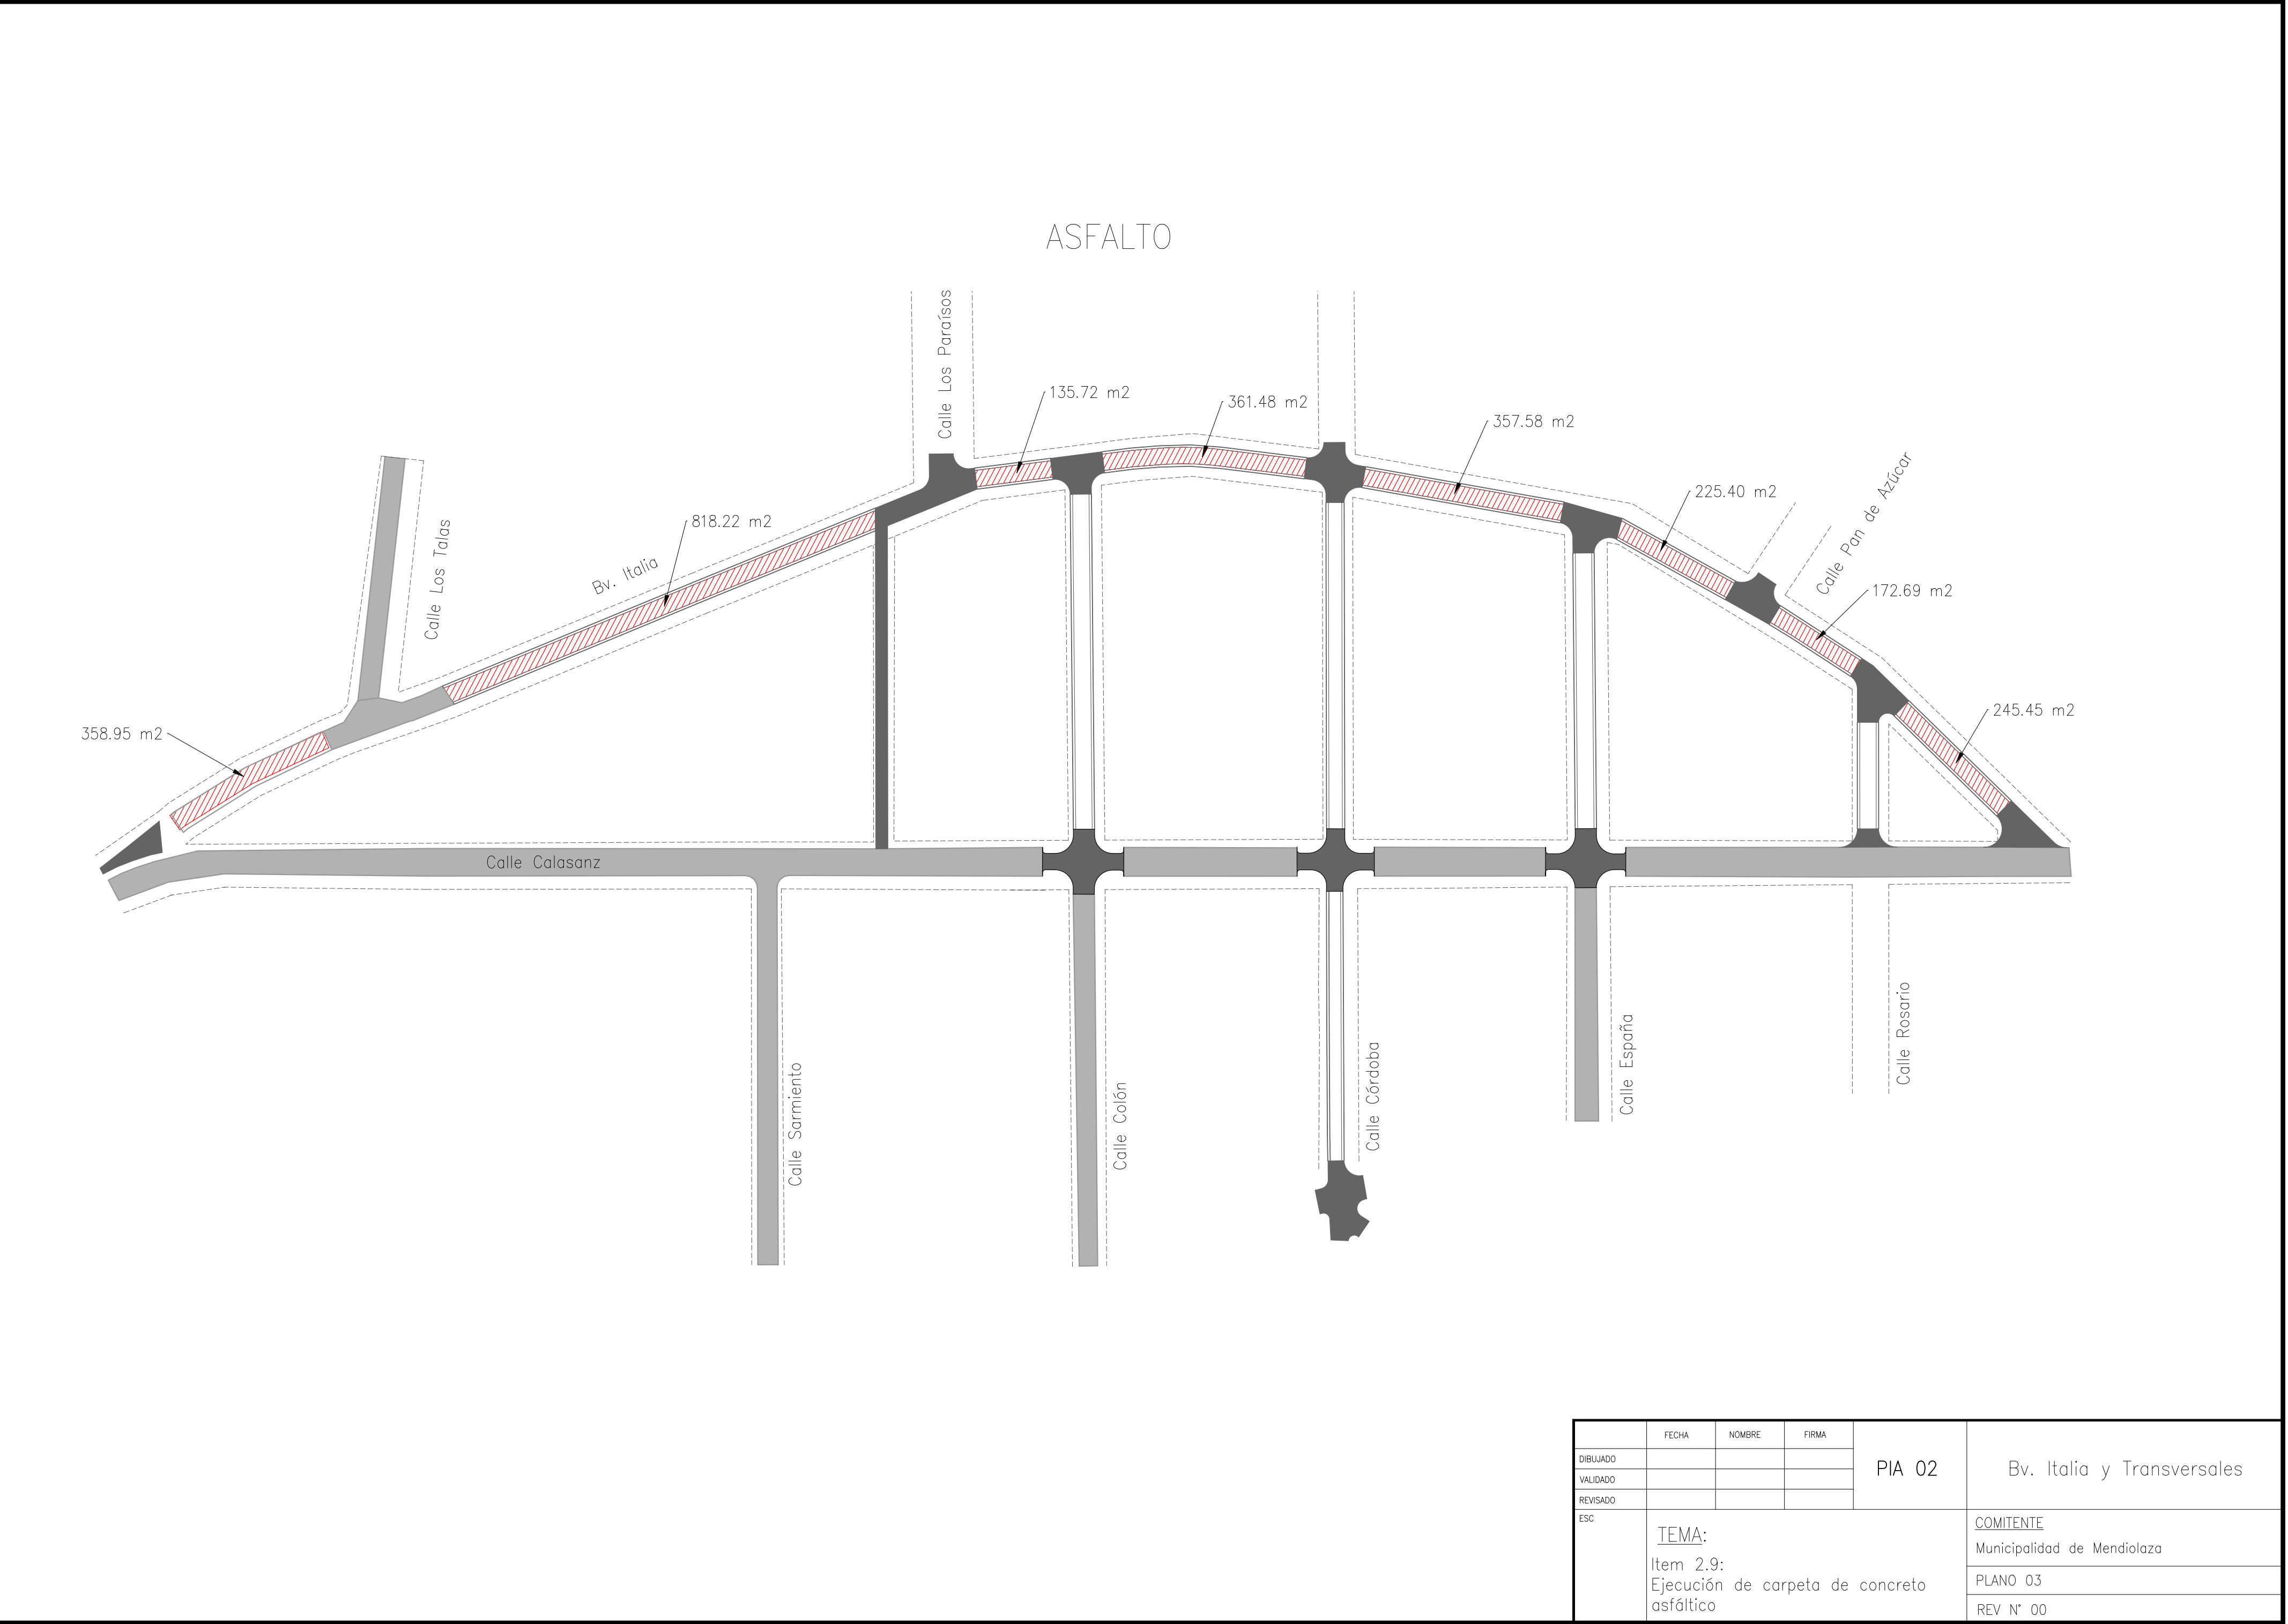


	FECHA	NOMBRE	FIRMA	PIA 02	Bv. Italia y Transversales
DIBUJADO					
VALIDADO					
REVISADO				TEMA: Item 2.9: Ejecución de carpeta de concreto asfáltico	COMITENTE Municipalidad de Mendiolaza
ESC					PLANO 03
					REV N° 00

CORDÓN CUNETA

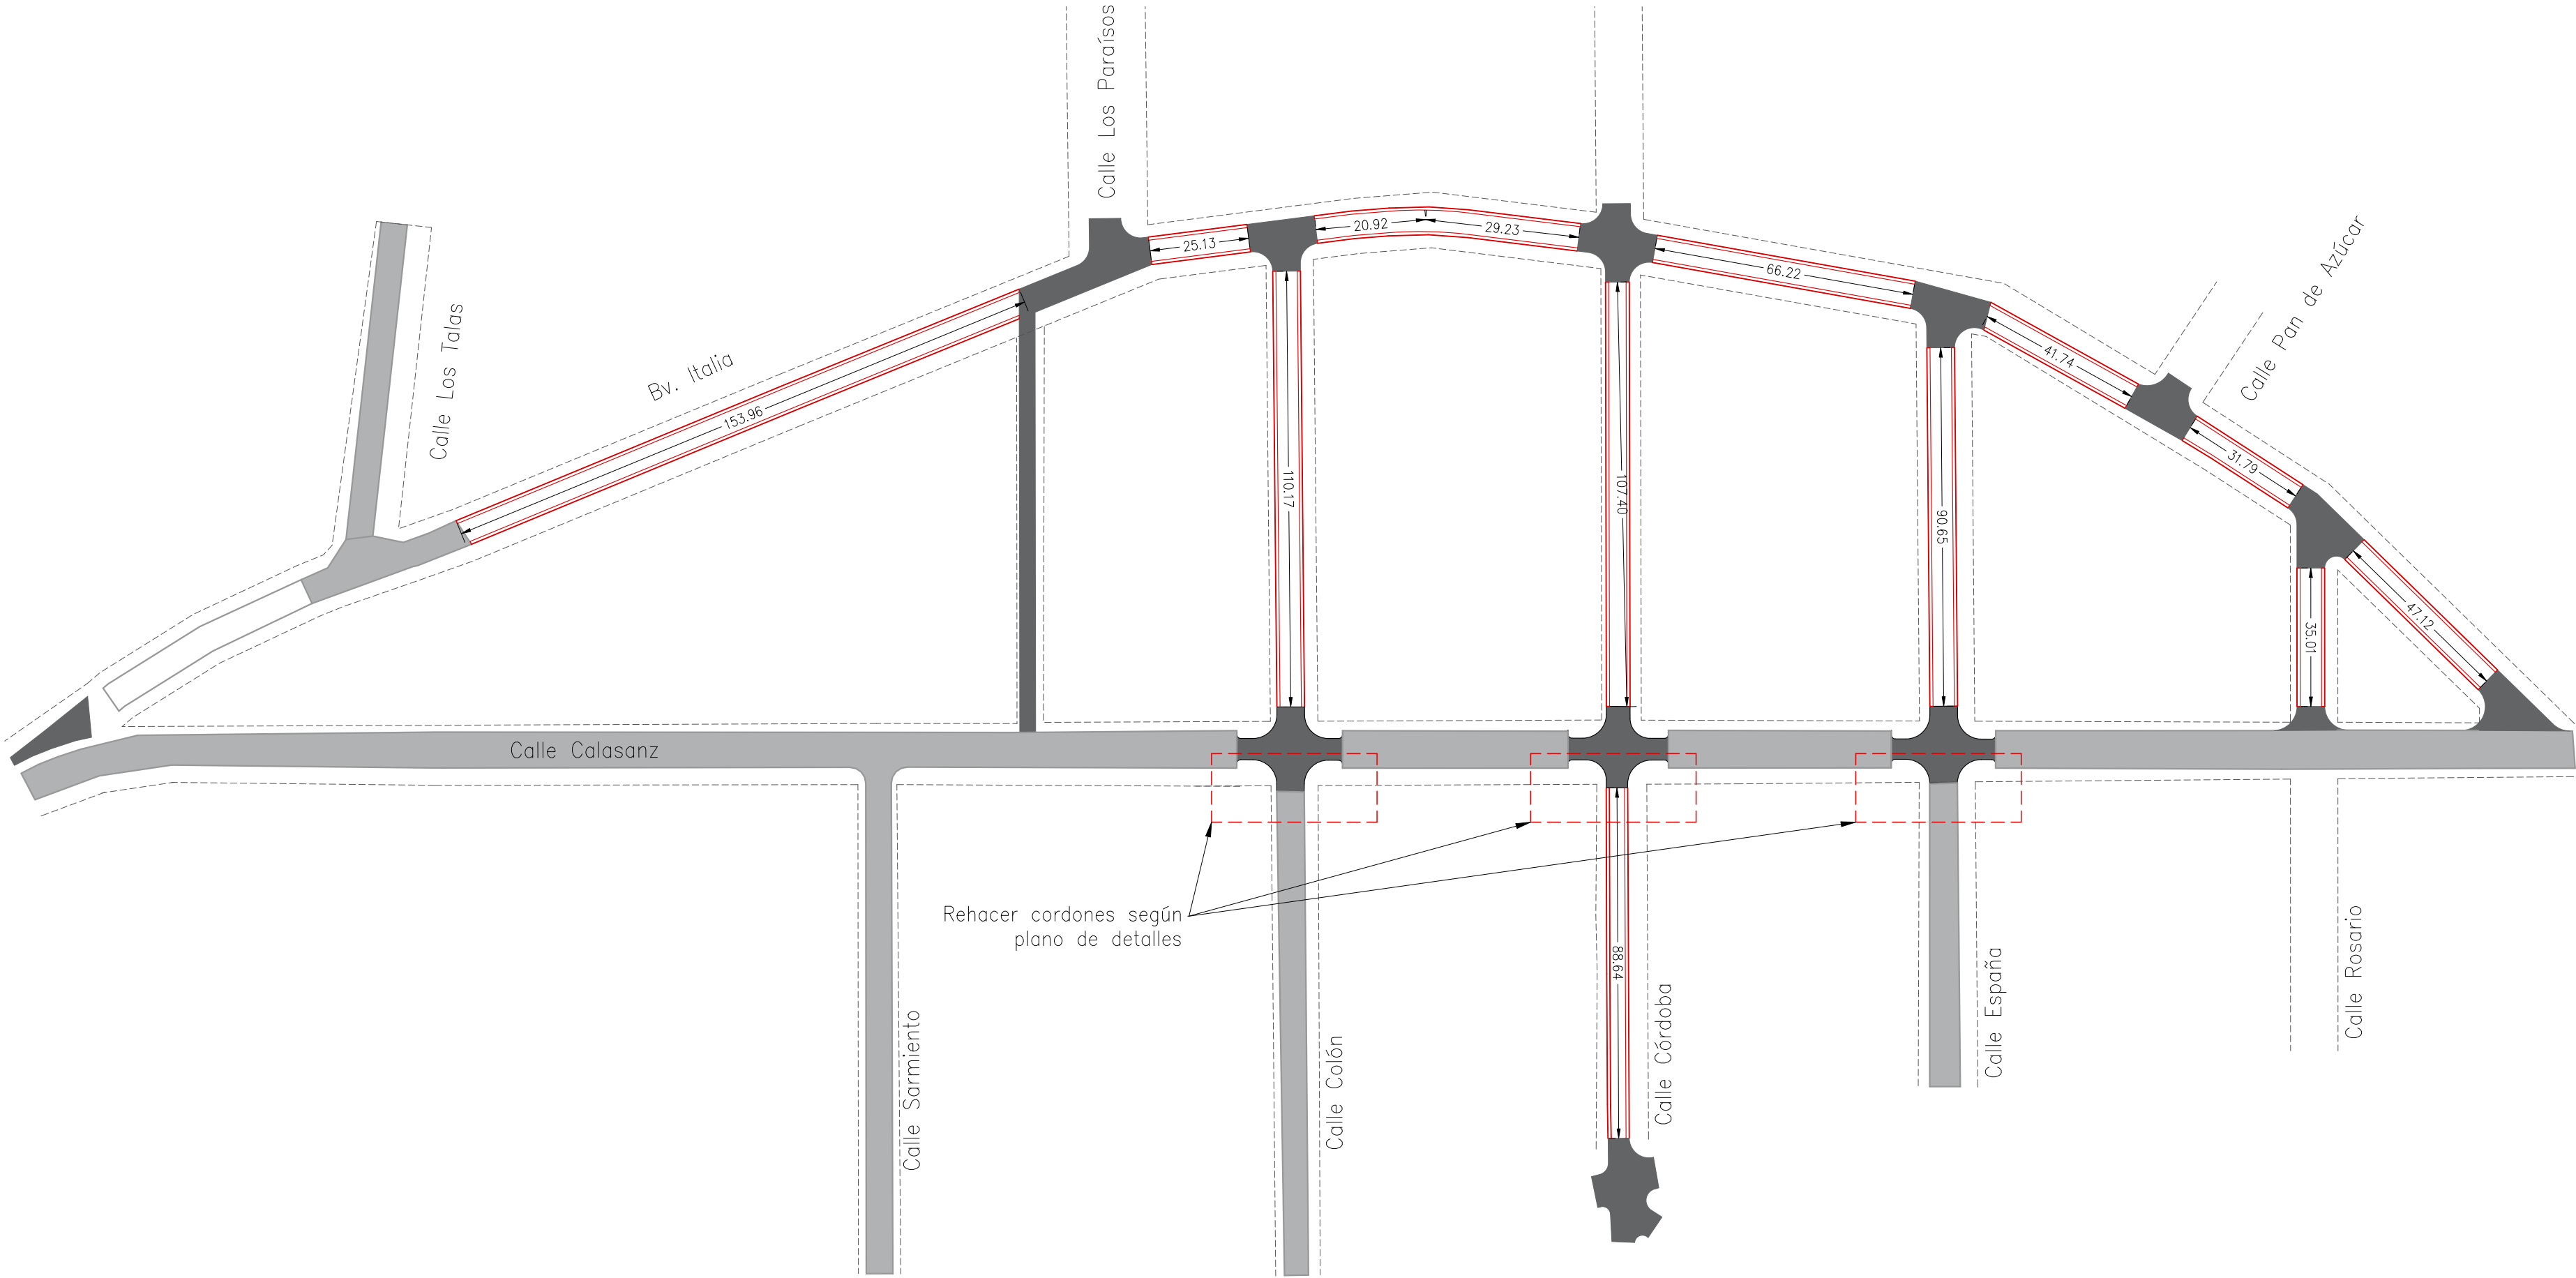


	FECHA	NOMBRE	FIRMA	PIA 02	Bv. Italia y Transversales
DIBUJADO					
VALIDADO					
REVISADO					
ESC	<u>TEMA:</u> Item 2.10: Ejecución de cordón cuneta ancho útil 0,80 m – e; 0,15 m				<u>COMITENTE</u> Municipalidad de Mendiolaza
					PLANO 04
					REV N° 00

HORMIGONES

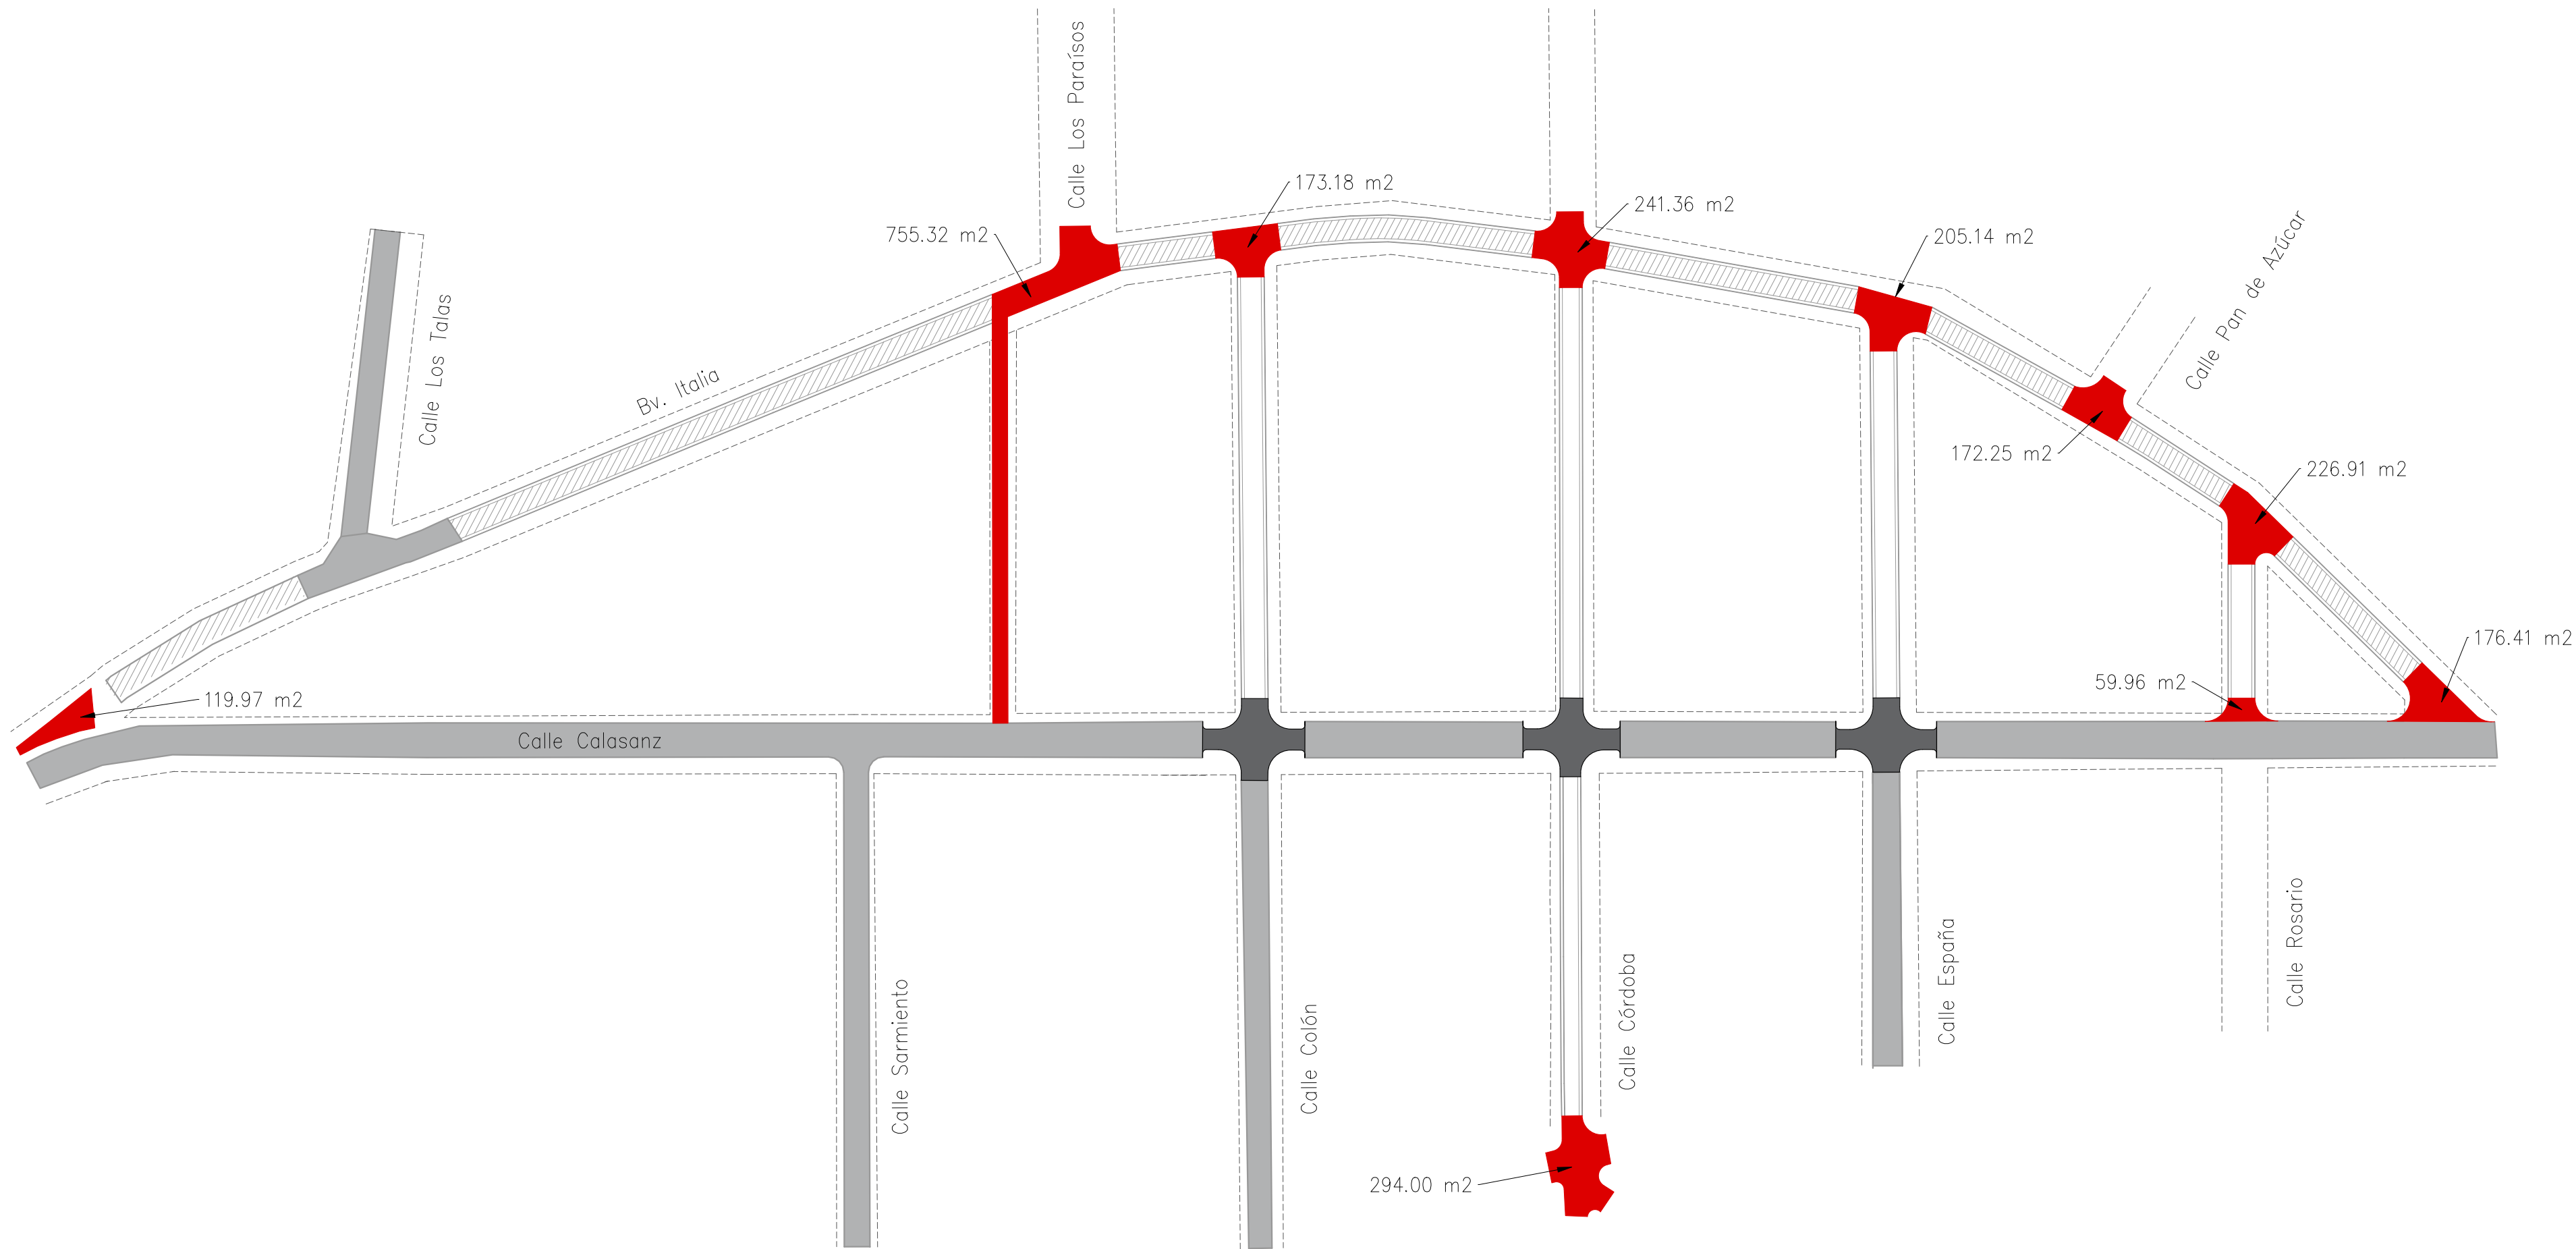

	FECHA	NOMBRE	FIRMA	PIA 02	Bv. Italia y Transversales
DIBUJADO					
VALIDADO					
REVISADO					
ESC	<u>TEMA:</u> Item 2.11: Ejecución de bocacalles de Hormigón H30 e: 0,20 m				<u>COMITENTE</u> Municipalidad de Mendiolaza
					PLANO 05
					REV N° 00

ADOQUINADO

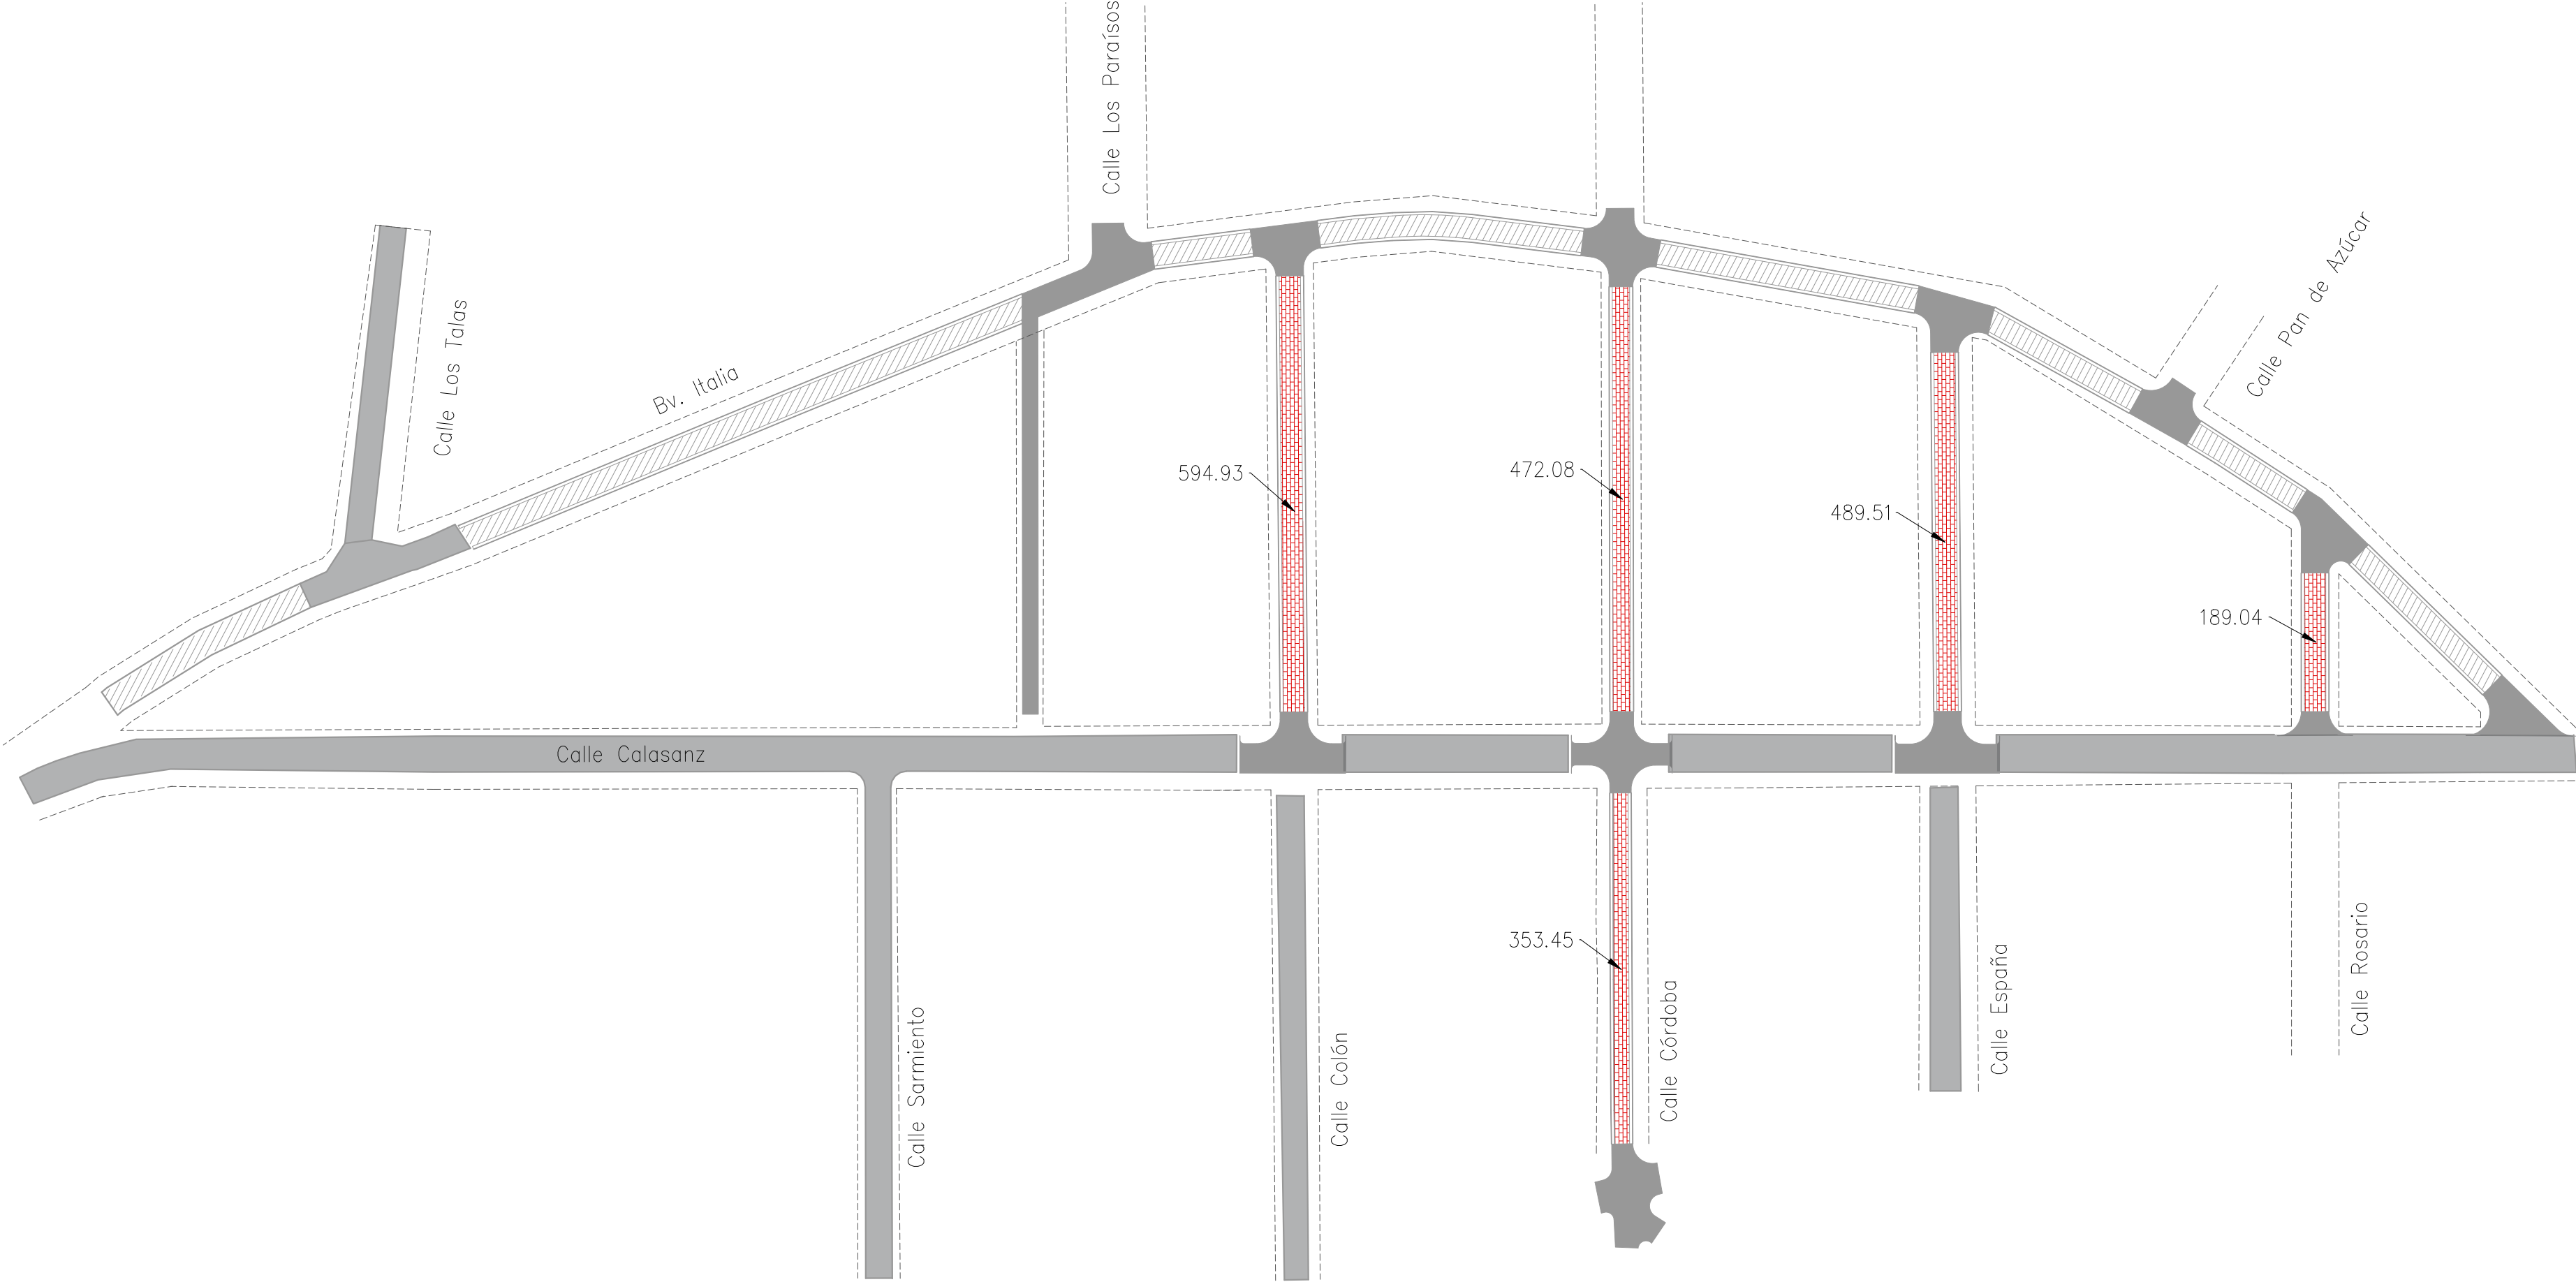

	FECHA	NOMBRE	FIRMA	PIA 02	Bv. Italia y Transversales
DIBUJADO					
VALIDADO					
REVISADO				TEMA: Item 2.12: Ejecución de pavimentos de adoquines H8	COMITENTE Municipalidad de Mendiolaza
ESC					PLANO 06
					REV N° 00